


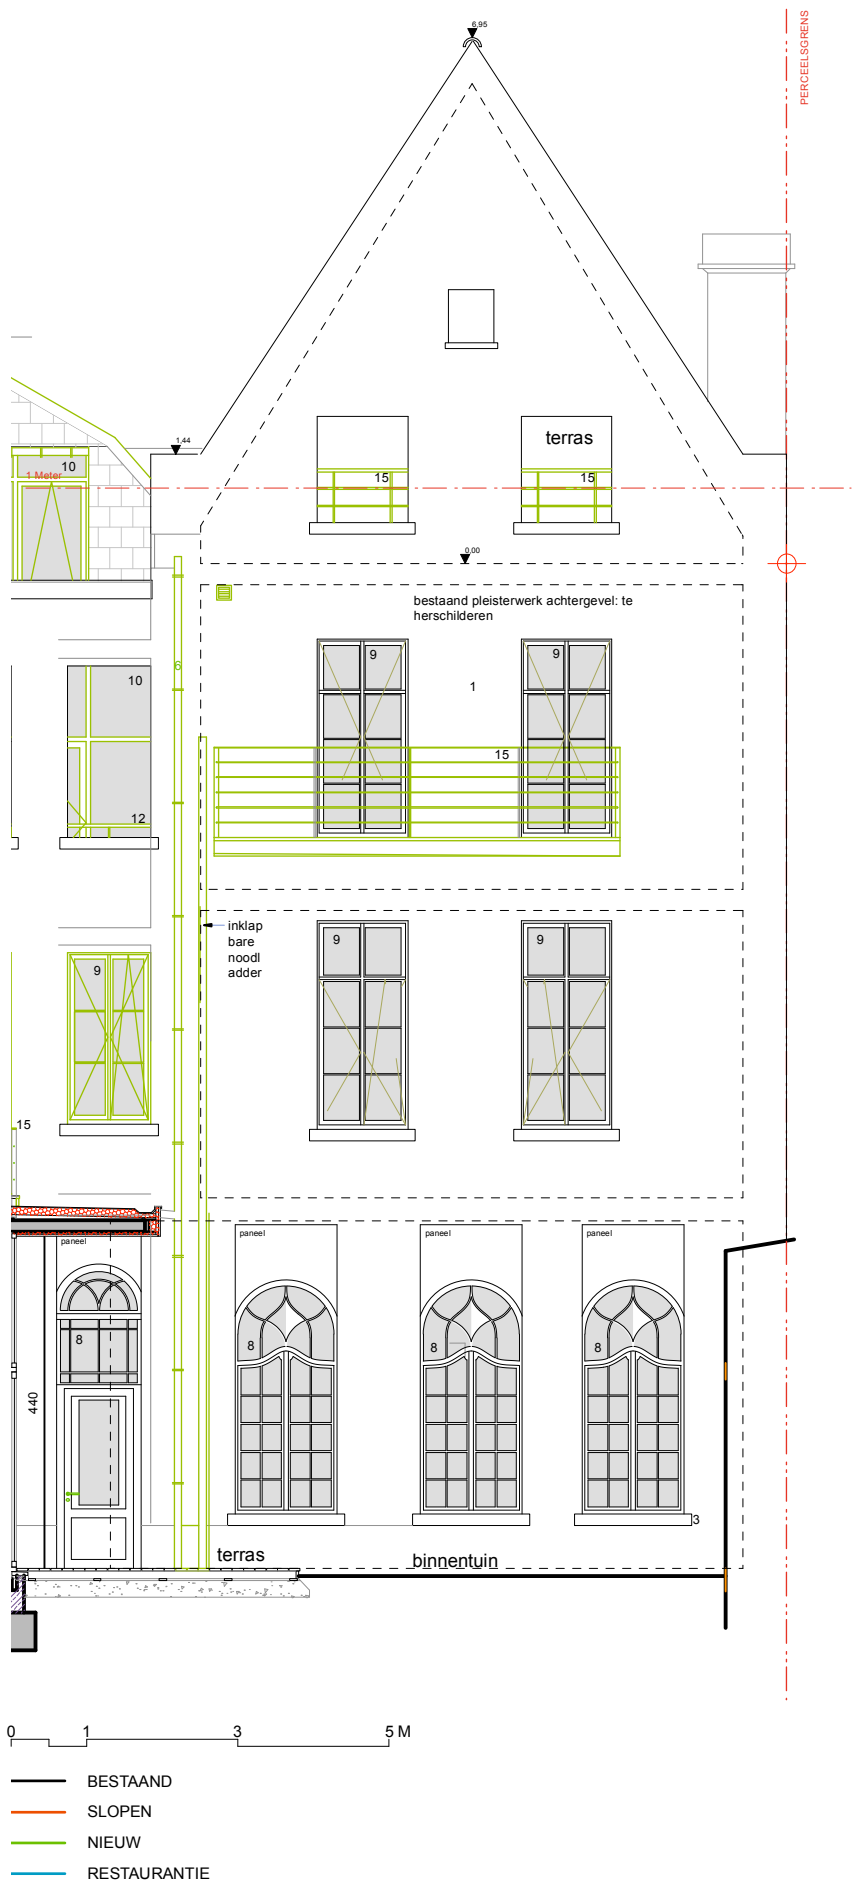

- GEVEL MATERIALEN VERGUNDE TOESTAND
- 1.lichtgrijze gevelbepleistering
 - 2.gevelbekleding met cassettes in zink
 - 3.plinten en dorpels in blauwe hardsteen
 - 4.nieuwe zwarte keramische dakpan
 - 5.nieuwe zwarte keramische leien
 - 6.goten en regenwaterafvoeren in zink
 - 7.te restaureren houten kroonlijst (zelfde model als gebuur rechts
 - 8.bestaaende houten ramen en deuren, te behouden & te restaureren (gelijkvloers)
 - 9.te vernieuwen houten ramen, met dezelfde raamindeling (verdiepingen), en behoud van het bestaand sluitwerk en de eventuele binnenluiken. Dubbele beglazing
 - 10.nieuwe grijs gemoffelde aluminium ramen met dubbele beglazing
 - 11.alle bestaande stalen borstweringen zijn te restaureren
 - 12.natuurstenen gevel met baksteen invulmetselwerk
 - 13.houten bakgoot afgewerkt met zink
 - 14.zwarte kunststof bekleding
 - 15.nieuwe borstweringen en handgrepen in inox

BOUWAANVRAAG
Verbouwen van een zolder tot woning met restauratiewerken

Dossier nummer: D335
Datum: 16-09-2024

Hoogpoort 48 A-301
9000 Gent

OPDRACHTGEVER

UNI - CHOC BV
Hoogstraat 57 bus 4
9000 Gent
Vertegenwoordigd door Sonny Breyne

BARCHITECT

DIAL Architects
Geert Pauwels
Hoogstraat 4
9636 Nederzwalm

www.dial-architects.be

Niets van deze tekeningen mag zonder schriftelijke toestemming van het architectenbureau worden
gecopieerd, verspreid of anderszins openbaar gemaakt.
Alle maten zijn indicatief en dienen voorafgaandelijk gecontroleerd te worden.