


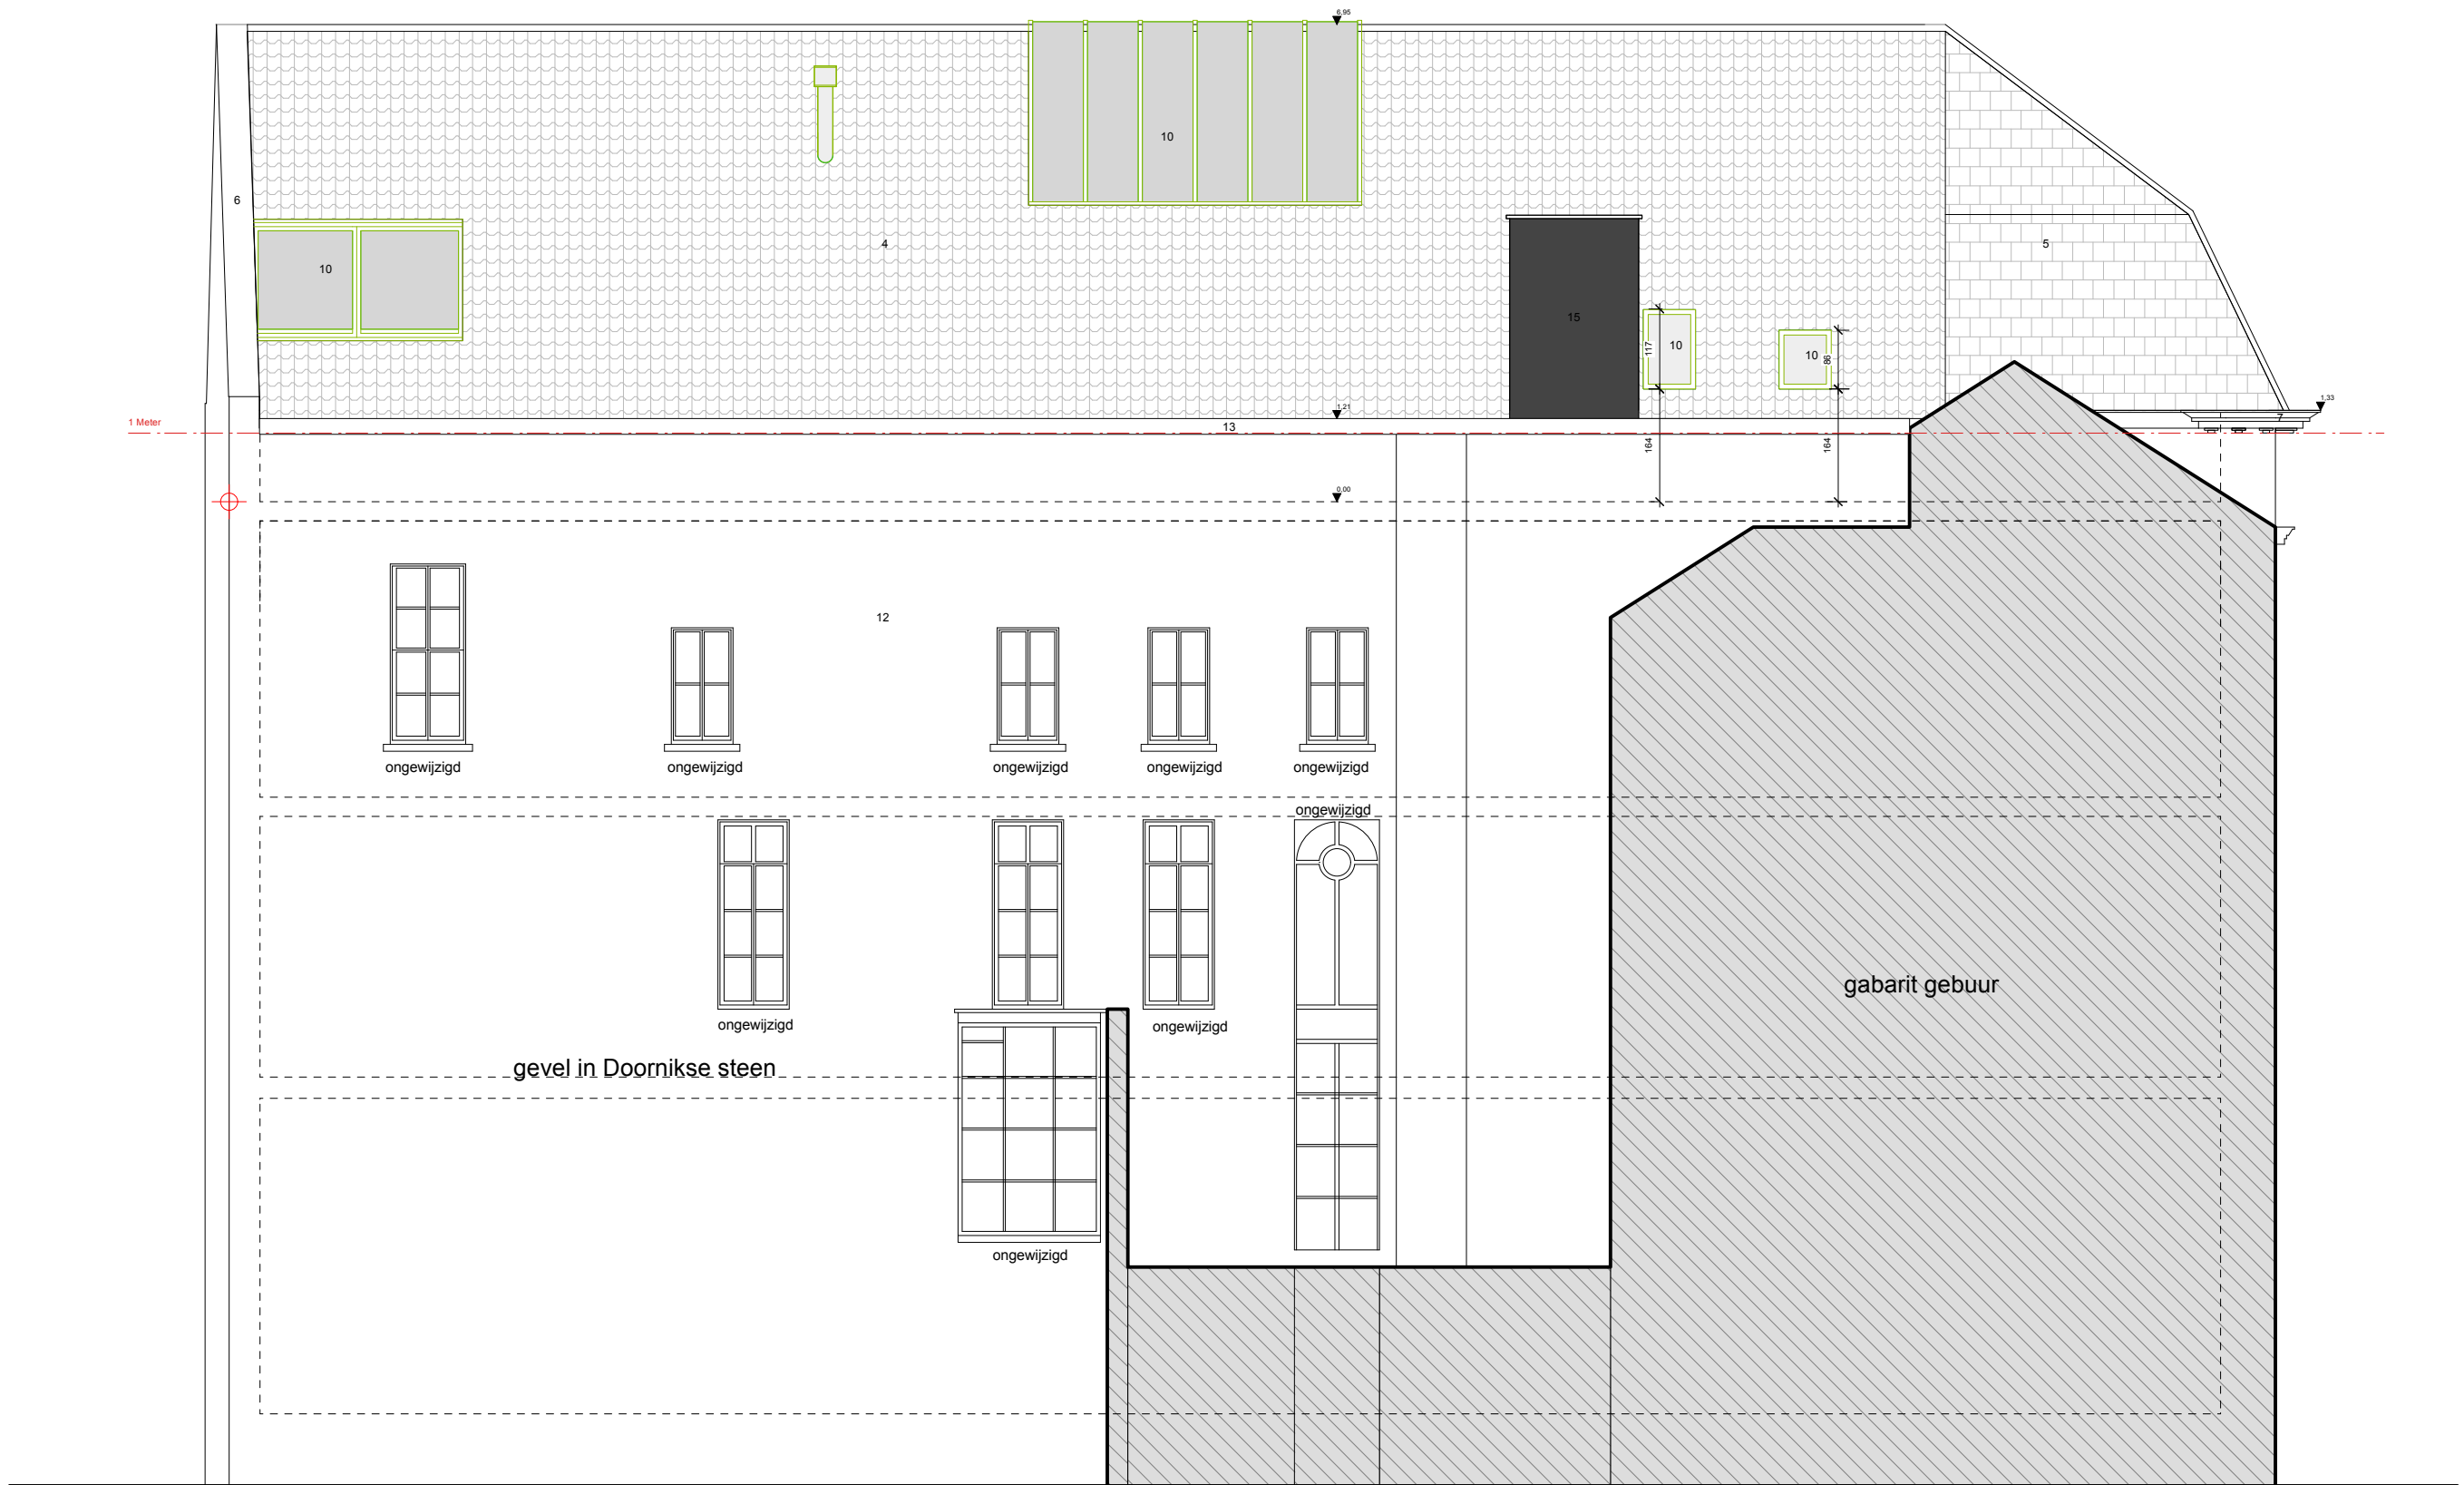

BOUWAANVRAAG
Verbouwen van een zolder tot woning met restauratiewerken

Dossier nummer: D335
Datum: 3-01-2025

Hoogpoort 48 A-301
9000 Gent

OPDRACHTGEVER
UNI - CHOC BV
Hoogstraat 57 bus 4
9000 Gent
Vertegenwoordigd door Sonny Breine
www.dial-architects.be

BARCHITECT
DIAL Architects
Geert Pauwels
Hoogstraat 4
9636 Nederzwalm

GEVEL MATERIALEN VERGUNDE TOESTAND

- 1.lichtgrijze gevelbepleistering
- 2.gevelbekleding met cassettes in zink
- 3.plinten en dorpels in blauwe hardsteen
- 4.nieuwe zwarte keramische dakpan
- 5.nieuwe zwarte keramische leien
- 6.goten en regenwaterafvoeren in zink
- 7.te restaureren houten kroonlijst (zelfde model als gebuur rechts)
- 8.bestaaende houten ramen en deuren, te behouden & te restaureren (gelijkvloers)
- 9.te vernieuwen houten ramen, met dezelfde raamindeling (verdiepingen), en behoud van het bestaand sluitwerk en de eventuele binnenluiken. Dubbele beglazing
- 10.nieuwe grijs gemoffelde aluminium ramen met dubbele beglazing
- 11.alle bestaande stalen borstweringen zijn te restaureren

- 12.natuurstenen gevel met baksteen invulmetselwerk
- 13.houten bakgoot afgewerkt met zink
- 14.zwarte kunststof bekleding
- 15.nieuwe borstweringen en handgrepen in inox



Niets van deze tekeningen mag zonder schriftelijke toestemming van het architectenbureau worden gecopieerd, verspreid of anderszins openbaar gemaakt.
Alle maten zijn indicatief en dienen voorafgaandelijk gecontroleerd te worden.

dial VERGUNDE TOESTAND
architects LINKER ZIJGEVEL
Schaal 1/100