


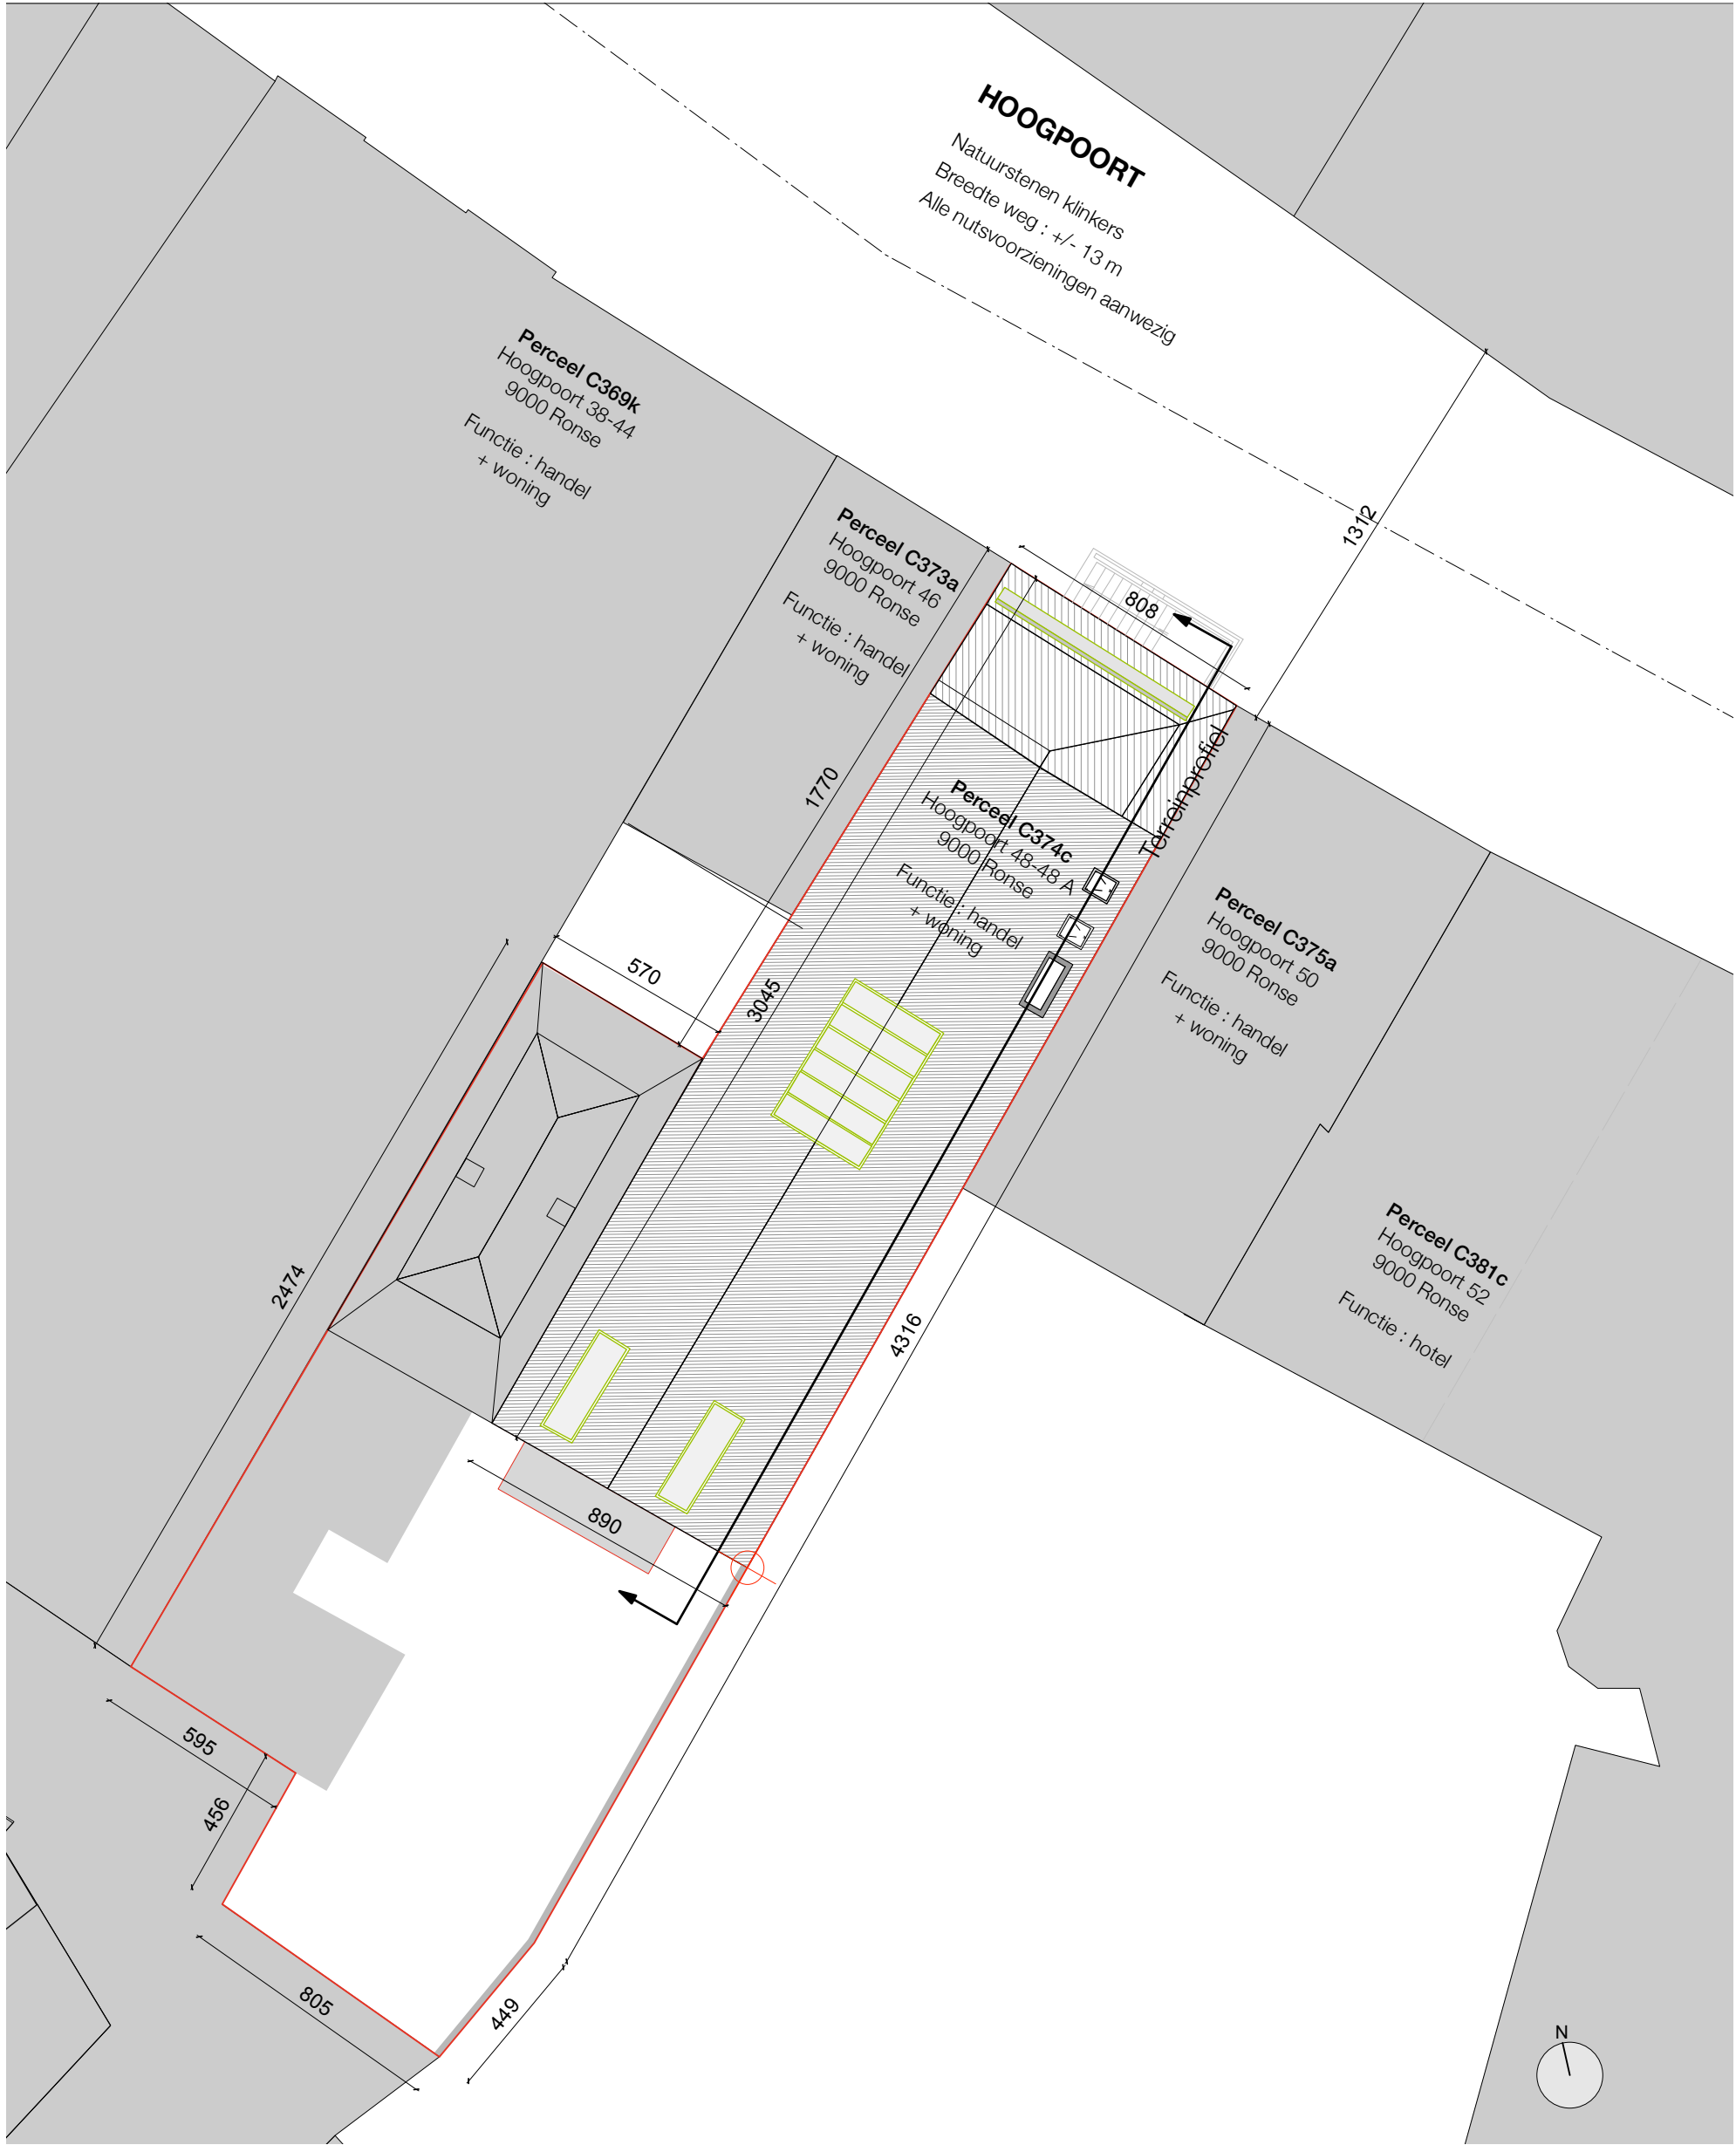

**BOUWAANVRAAG**  
Verbouwen van een zolder tot woning met restauratiewerken

Dossier nummer: D335  
Datum: 16-09-2024

Hoogpoort 48 A-301  
9000 Gent

**OPDRACHTGEVER**

UNI - CHOC BV  
Hoogstraat 57 bus 4  
9000 Gent  
Vertegenwoordigd door Sonny Breyne

**BARCHITECT**

DIAL Architects  
Geert Pauwels  
Hoogstraat 4  
9636 Nederzwalm

[www.dial-architects.be](http://www.dial-architects.be)

Niets van deze tekeningen mag zonder schriftelijke toestemming van het architectenbureau worden  
gecopieerd, verspreid of anderszins openbaar gemaakt.  
Alle maten zijn indicatief en dienen voorafgaandelijk gecontroleerd te worden.

0 2 4 6 8 M

BESTAAND  
SLOPEN  
NIEUW  
RESTAURANTIE

**dial** VERGUNDE TOESTAND  
architects Inplanting  
Schaal 1/200