


ZIE BIJZONDERE
VOORWAARDE(N)

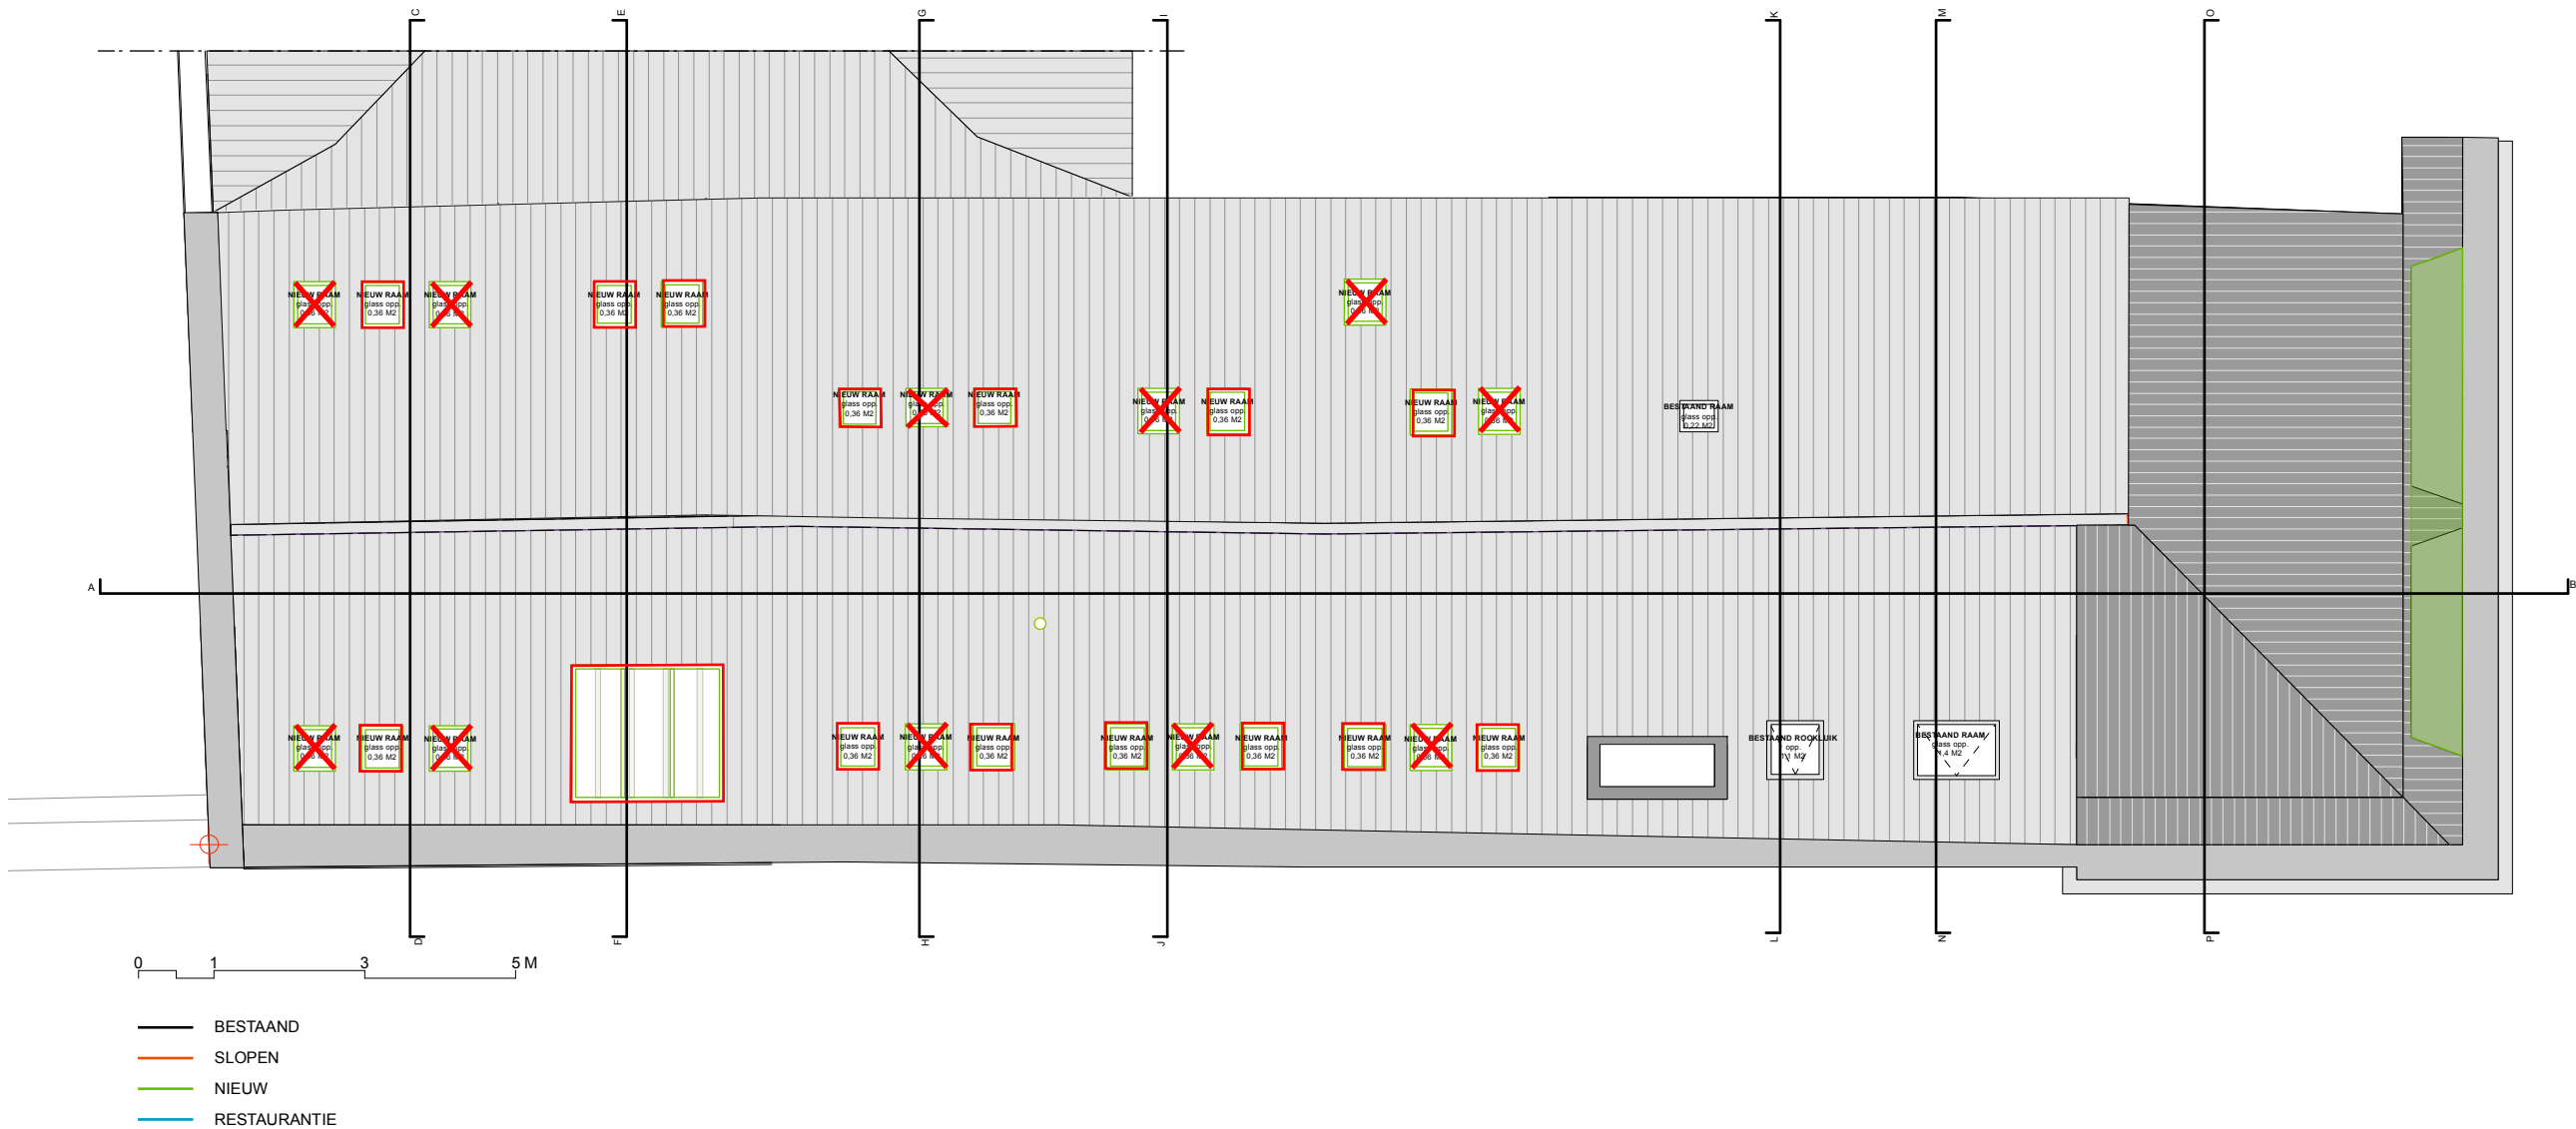

BOUWAANVRAAG
Verbouwen van een zolder tot woning met restauratiewerken

Dossier nummer: D335
Datum: 19-12-2024

Hoogpoort 48 A-301
9000 Gent

OPDRACHTGEVER
UNI - CHOC BV
Hoogstraat 57 bus 4
9000 Gent
Vertegenwoordigd door Sonny Breine
www.dial-architects.be

BARCHITECT
DIAL Architects
Geert Pauwels
Hoogstraat 4
9636 Nederzwalm

Niets van deze tekeningen mag zonder schriftelijke toestemming van het architectenbureau worden
gecopieerd, verspreid of anderszins openbaar gemaakt.
Alle maten zijn indicatief en dienen voorafgaandelijk gecontroleerd te worden.