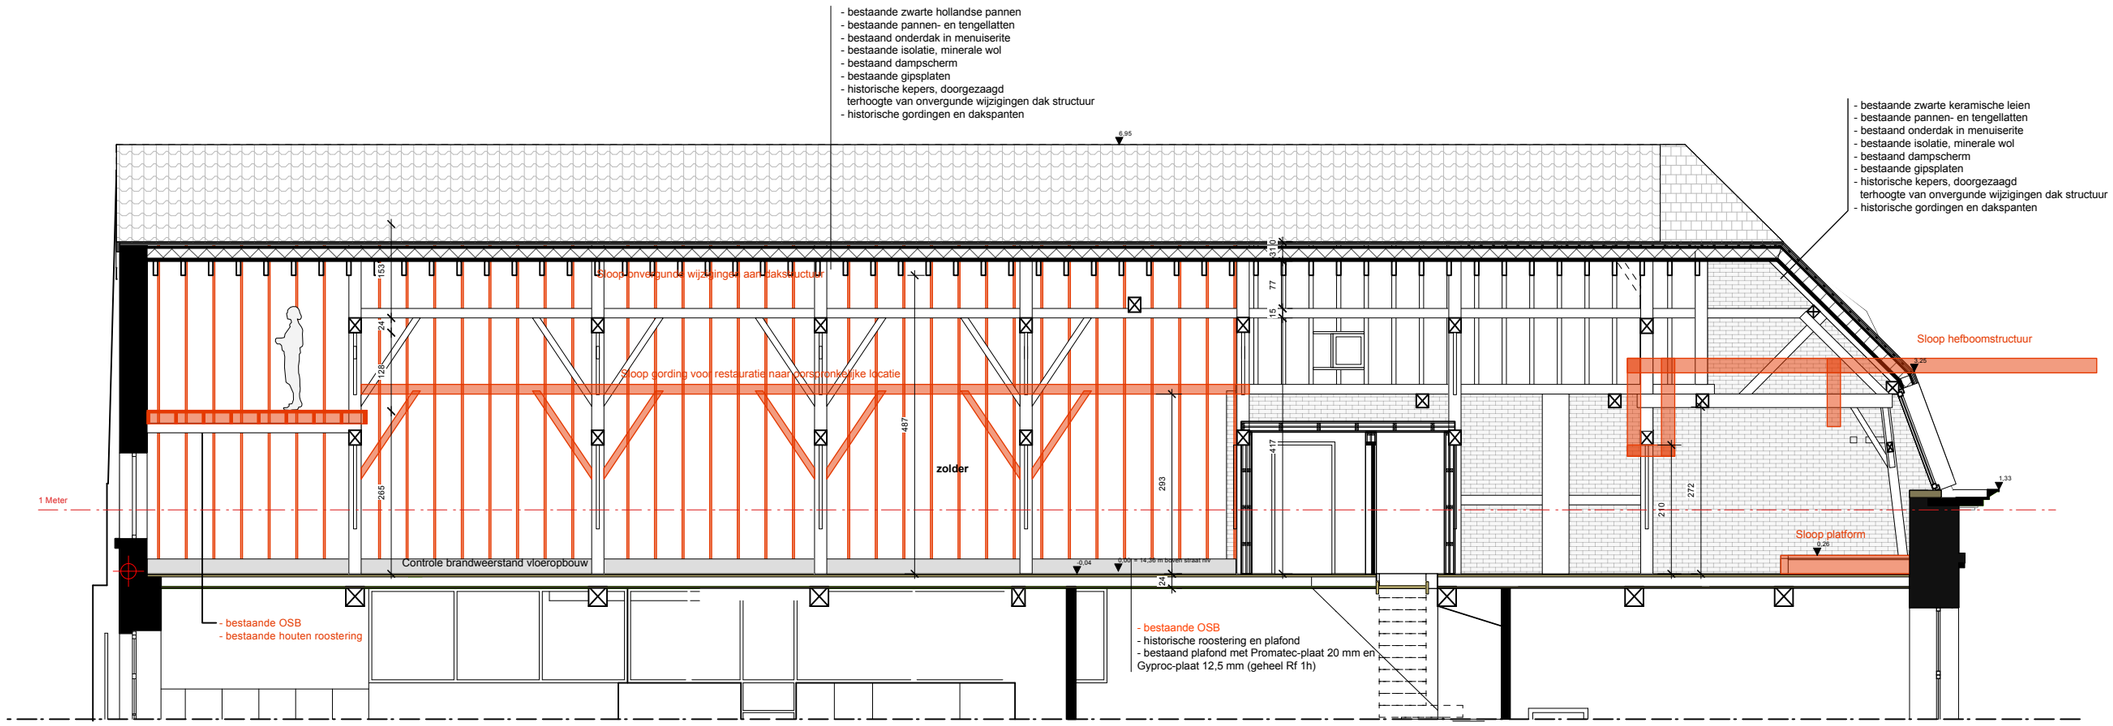

0 1 3 5 M

BESTAAND
SLOPEN
NIEUW
RESTAURANTIE

BOUWAANVRAAG
Verbouwen van een zolder tot woning met restauratiewerken

Dossier nummer: D335
Datum: 3-01-2025

Hoogpoort 48 A-301
9000 Gent

OPDRACHTGEVER
UNI - CHOC BV
Hoogstraat 57 bus 4
9000 Gent
Vertegenwoordigd door Sonny Breine

BARCHITECT
DIAL Architects
Geert Pauwels
Hoogstraat 4
9636 Nederzwalm

www.dial-architects.be

Niets van deze tekeningen mag zonder schriftelijke toestemming van het architectenbureau worden gecopieerd, vermenigvuldigd of uitgevoerd.
Alle maten zijn indicatief en dienen voorafgaandelijk gecontroleerd te worden.

dial architects

BESTAANDE TOESTAND
Snede AB
Schaal 1/100