


ZIE BIJZONDERE VOORWAARDE(N)

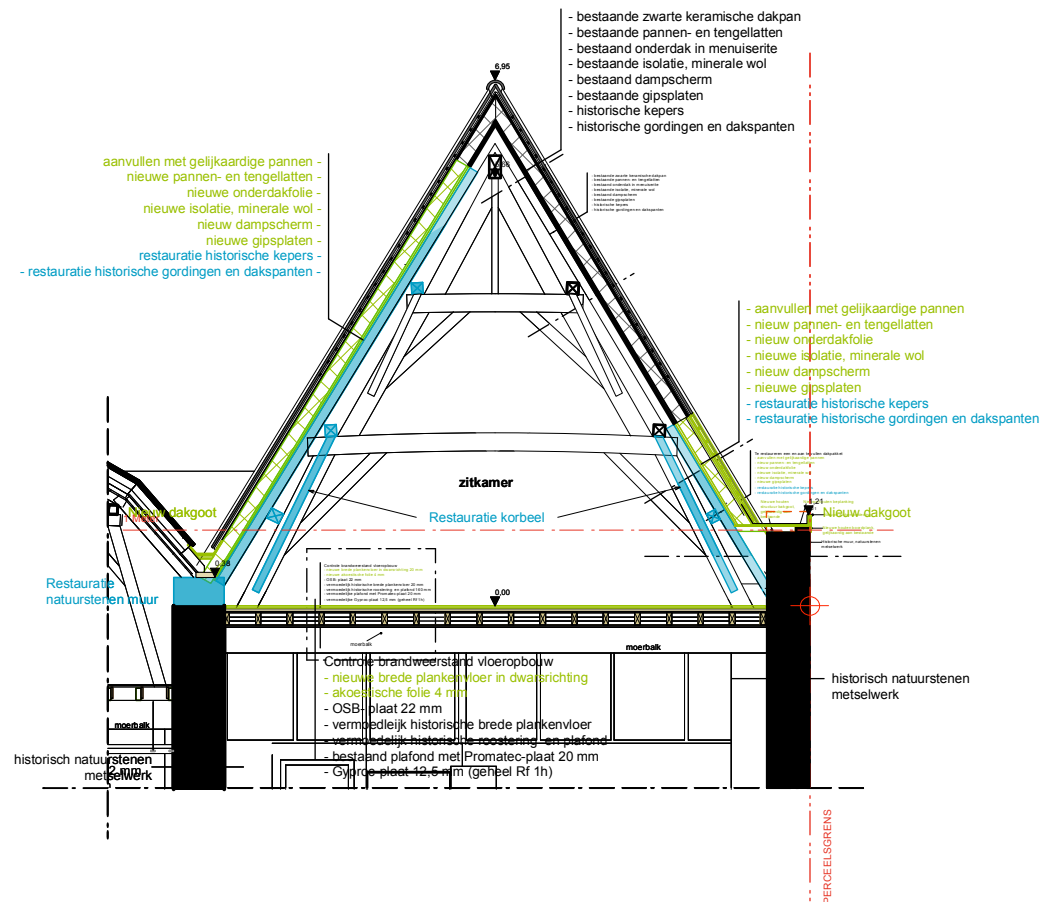

BOUWAANVRAAG


Verbouwen van een zolder tot woning met restauratiewerken

Dossier nummer: D335
Datum: 16-09-2024

Hoogpoort 48 A-301
9000 Gent

OPDRACHTGEVER
UNI - CHOC BV
Hoogstraat 57 bus 4
9000 Gent
Vertegenwoordigd door Sonny Breyne
www.dial-architects.be

BARCHITECT
DIAL Architects
Geert Pauwels
Hoogstraat 4
9636 Nederzwalm

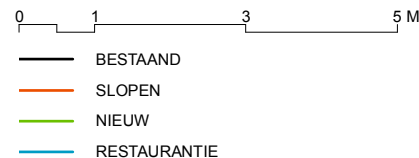

Niets van deze tekeningen mag zonder schriftelijke toestemming van het architectenbureau worden
gecopieerd, vermenigvuldigd of uitgevoerd.
Alle maten zijn indicatief en dienen voorafgaandelijk gecontroleerd te worden.

dial NIEUWE TOESTAND
architects Snede CD
Schaal 1/100