


**ZIE BIJZONDERE
VOORWAARDE(N)**

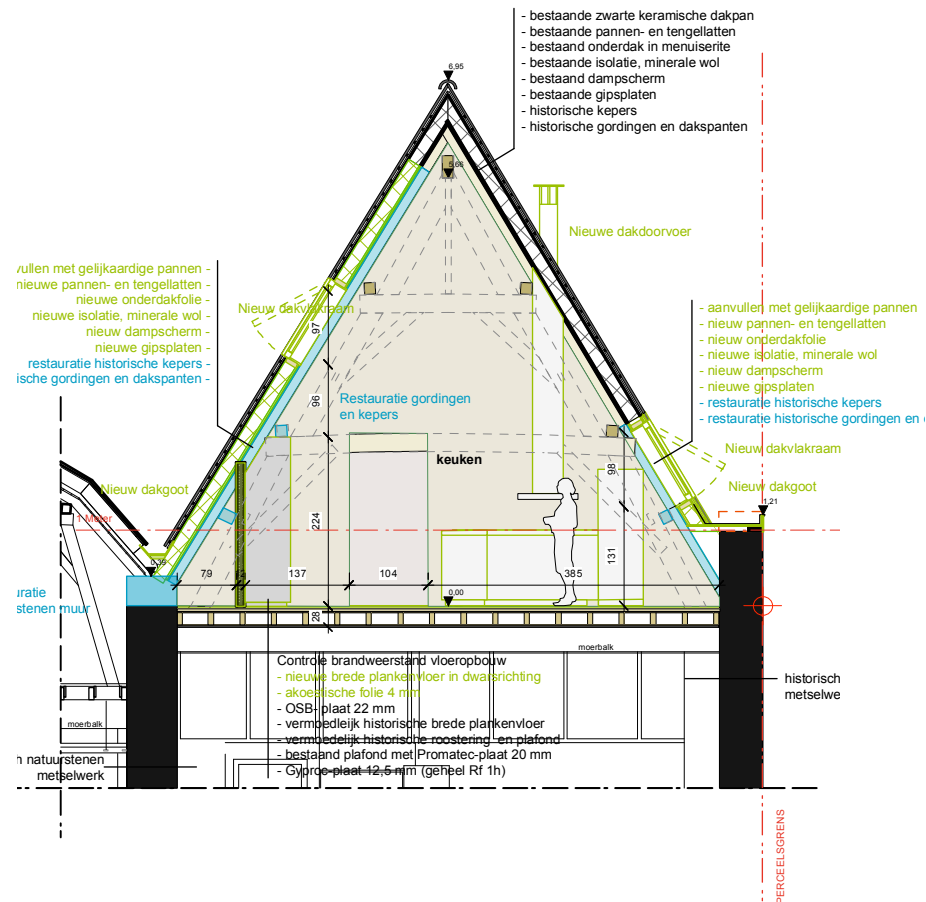

BOUWAANVRAAG

Verbouwen van een zolder tot woning met restauratiewerken

Dossier nummer: D335
Datum: 16-09-2024

OPDRACHTGEVER	BARCHITECT
UNI - CHOC BV	DIAL Architects
Hoogstraat 57 bus 4	Geert Pauwels
9000 Gent	Hoogstraat 4
Vertegenwoordigd door Sonny Breyne	9636 Nederzwalm
www.dial-architects.be	

Niets van deze tekeningen mag zonder schriftelijke toestemming van het architectenbureau worden gecopieerd, vermenigvuldigd of uitgevoerd.
Alle maten zijn indicatief en dienen voorafgaandelijk gecontroleerd te worden.

0 1 3 5 M

— BESTAAND

— SLOPEN

— NIEUW

— RESTAURANTIE

dial NIEUWE TOESTAND
architects Snede GH
Schaal 1/100