




**ZIE BIJZONDERE
VOORWAARDE(N)**

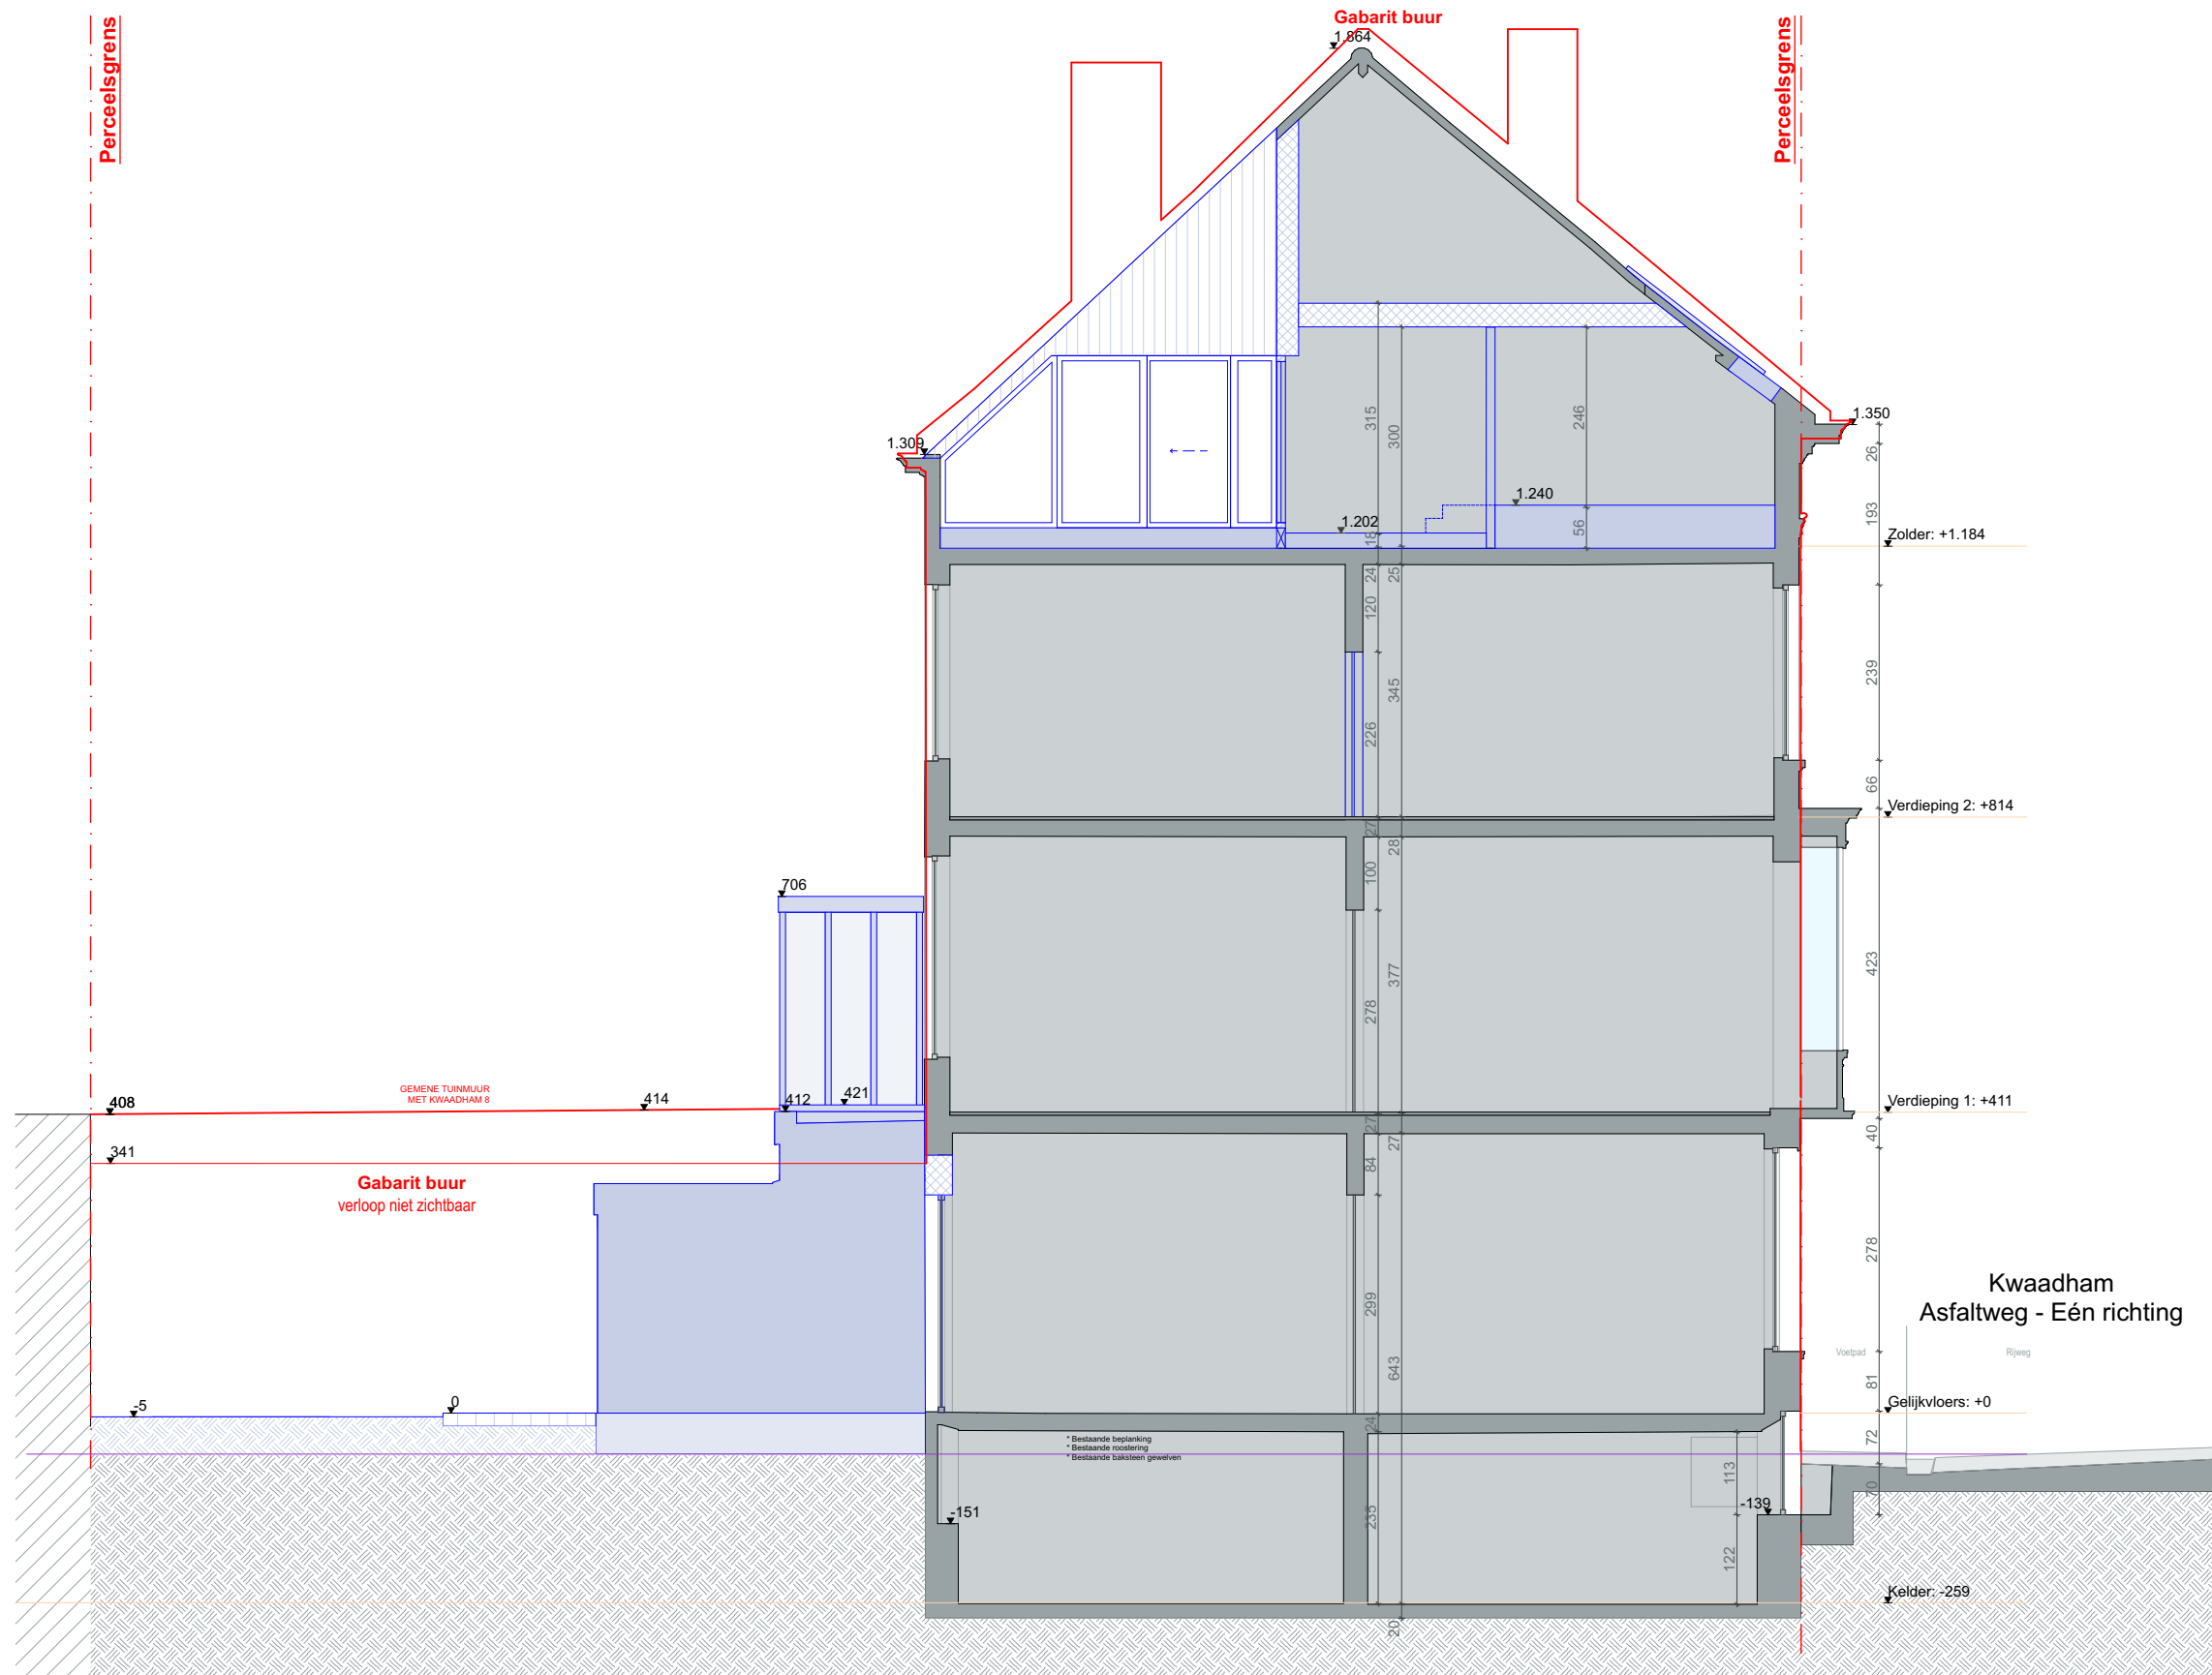

Bouwplaats	Opdrachtgever	Project Omvormen herenhuis in 2 appartementen		
Kwaadham 10 9000 Gent	Kerkfabriek Gent Bisdomplein 1 9000 Gent	Terreinprofiel 2 Nieuwe toestand - Terreinprofiel	datum 18/02/2025	schaal 1:100
		afmetingen in cm		
		BA_Herenhuis kwaadham_T_N_2_2267		