



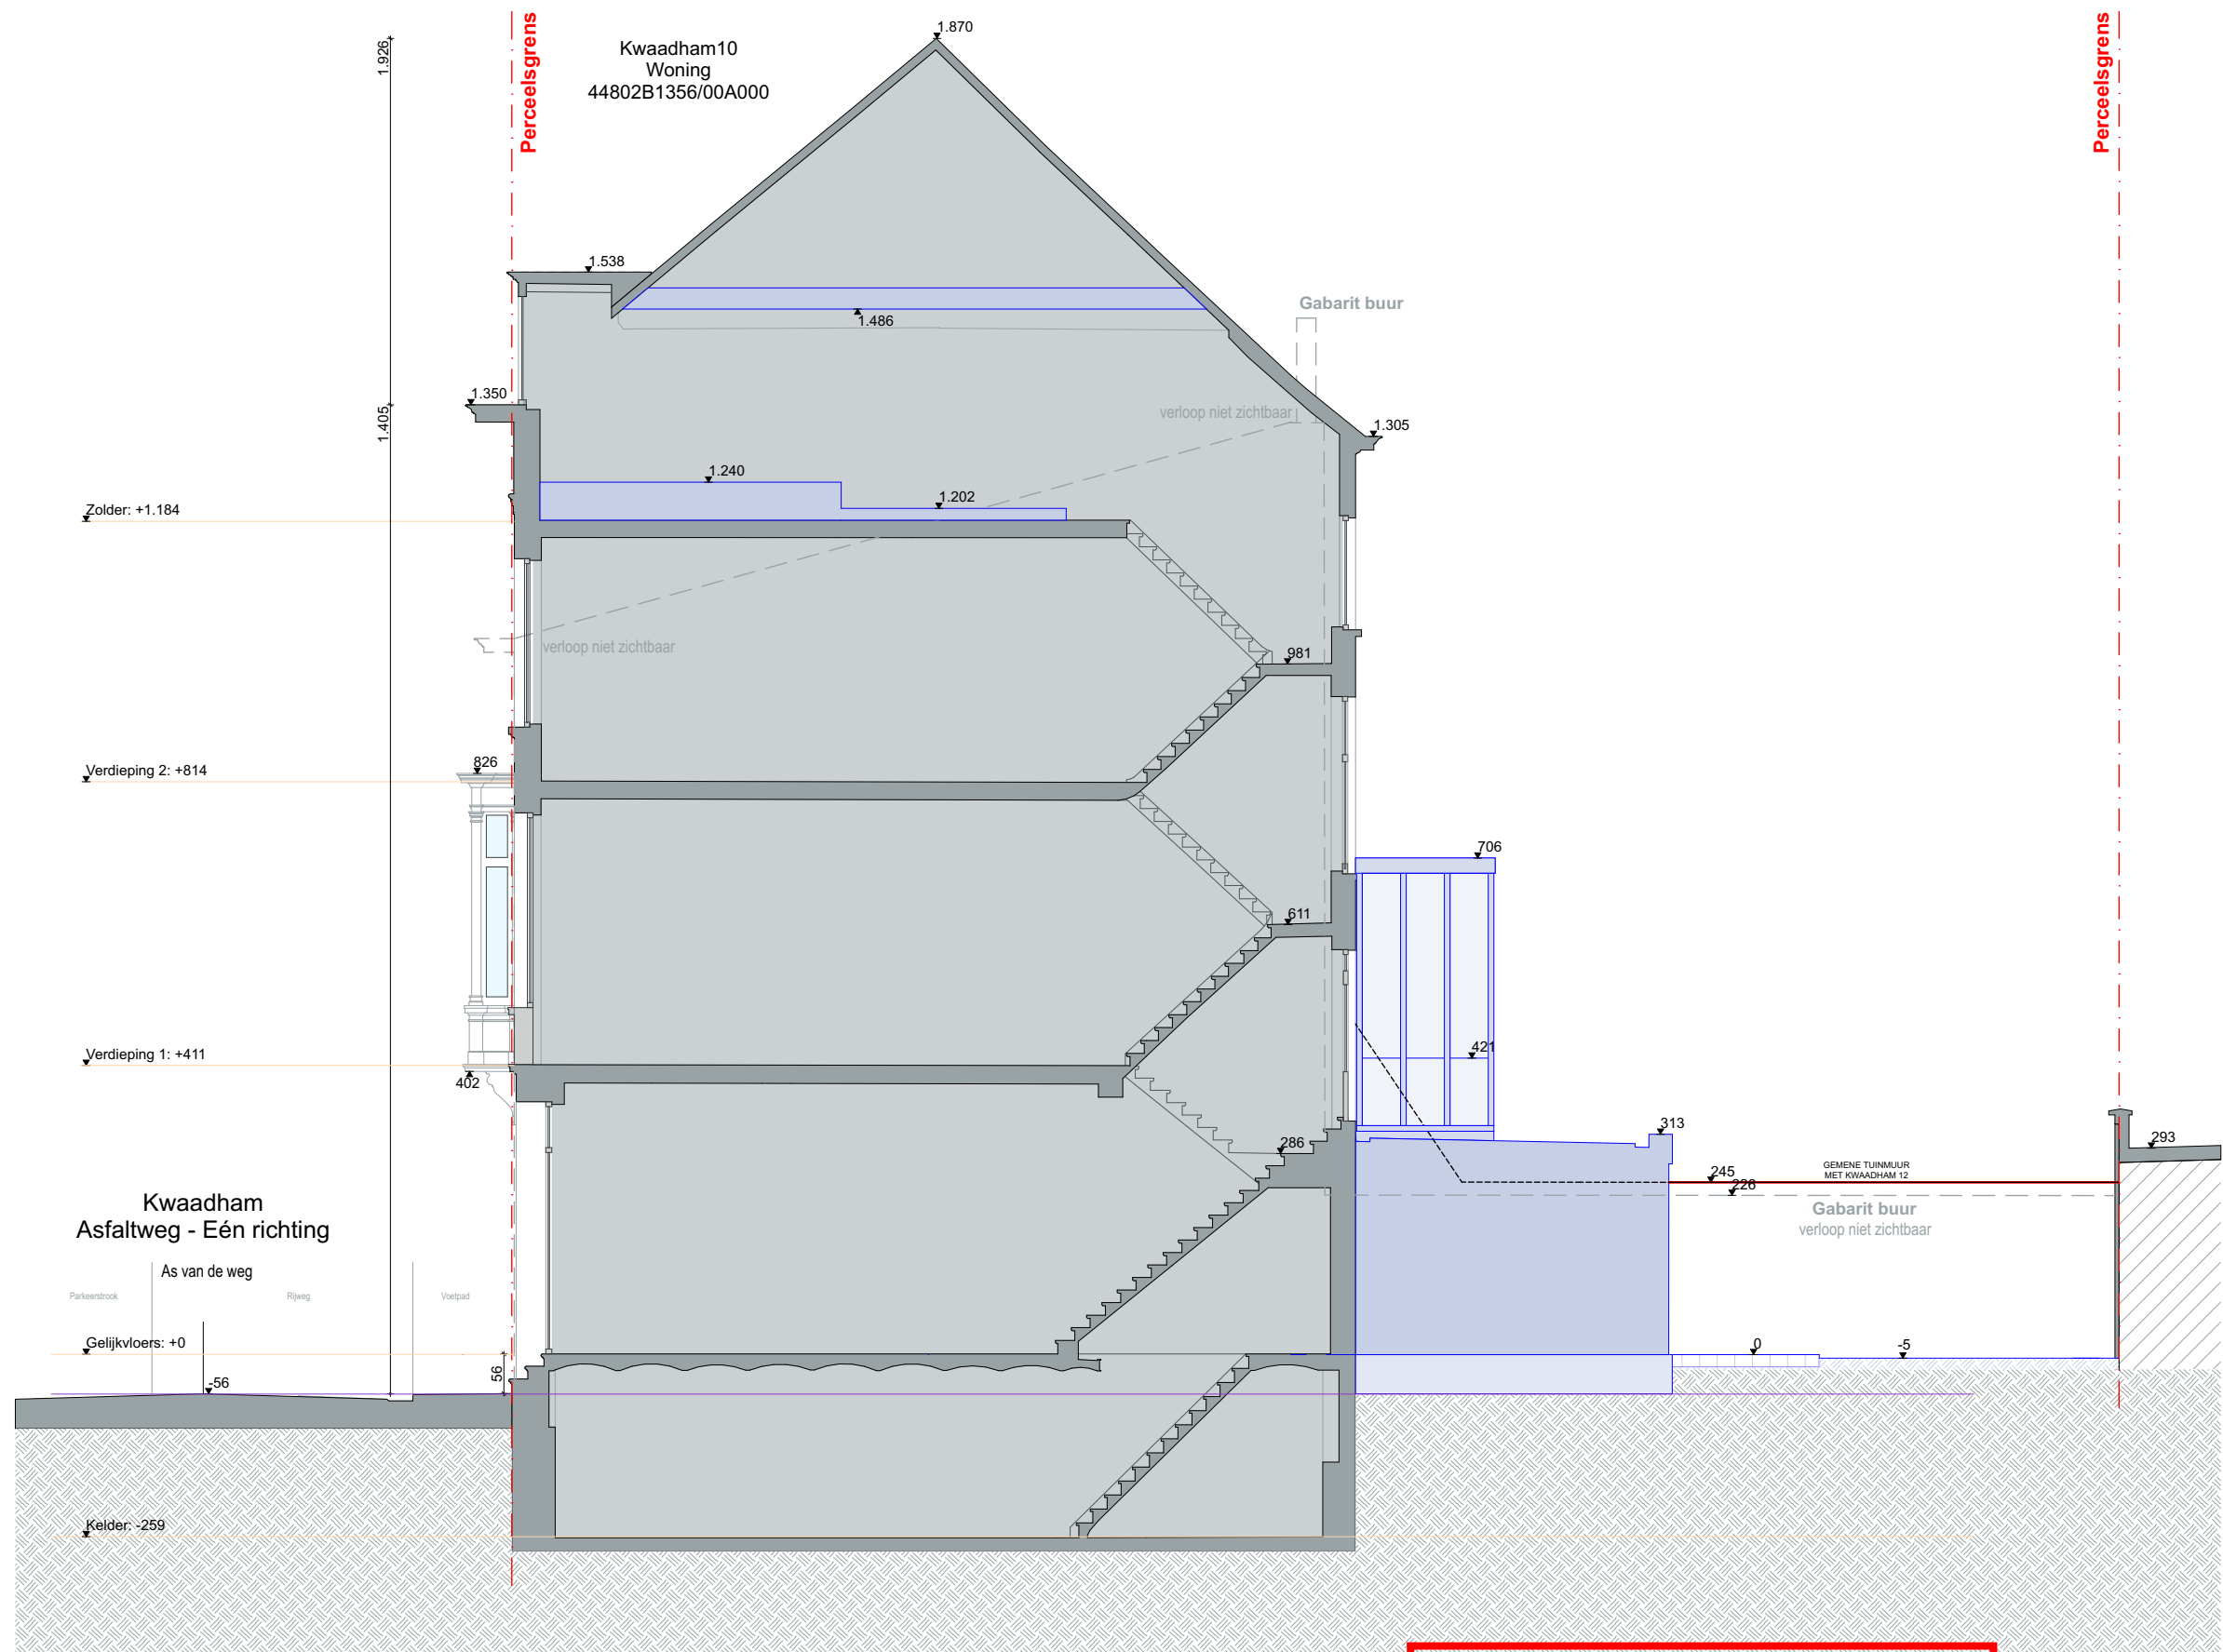

ZIE BIJZONDERE
VOORWAARDE(N)

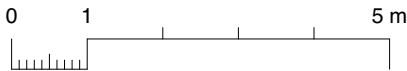

Bouwplaats	Opdrachtgever	Project Omvormen herenhuis in 2 appartementen			
Kwaadham 10 9000 Gent	Kerkfabriek Gent Bisdomplein 1 9000 Gent	Terreinprofiel 1 Nieuwe toestand - Terreinprofiel	datum 27/03/2025	schaal 1:100	afmetingen in cm
			BA_Herenhuis kwaadham_T_N_1_2267		