


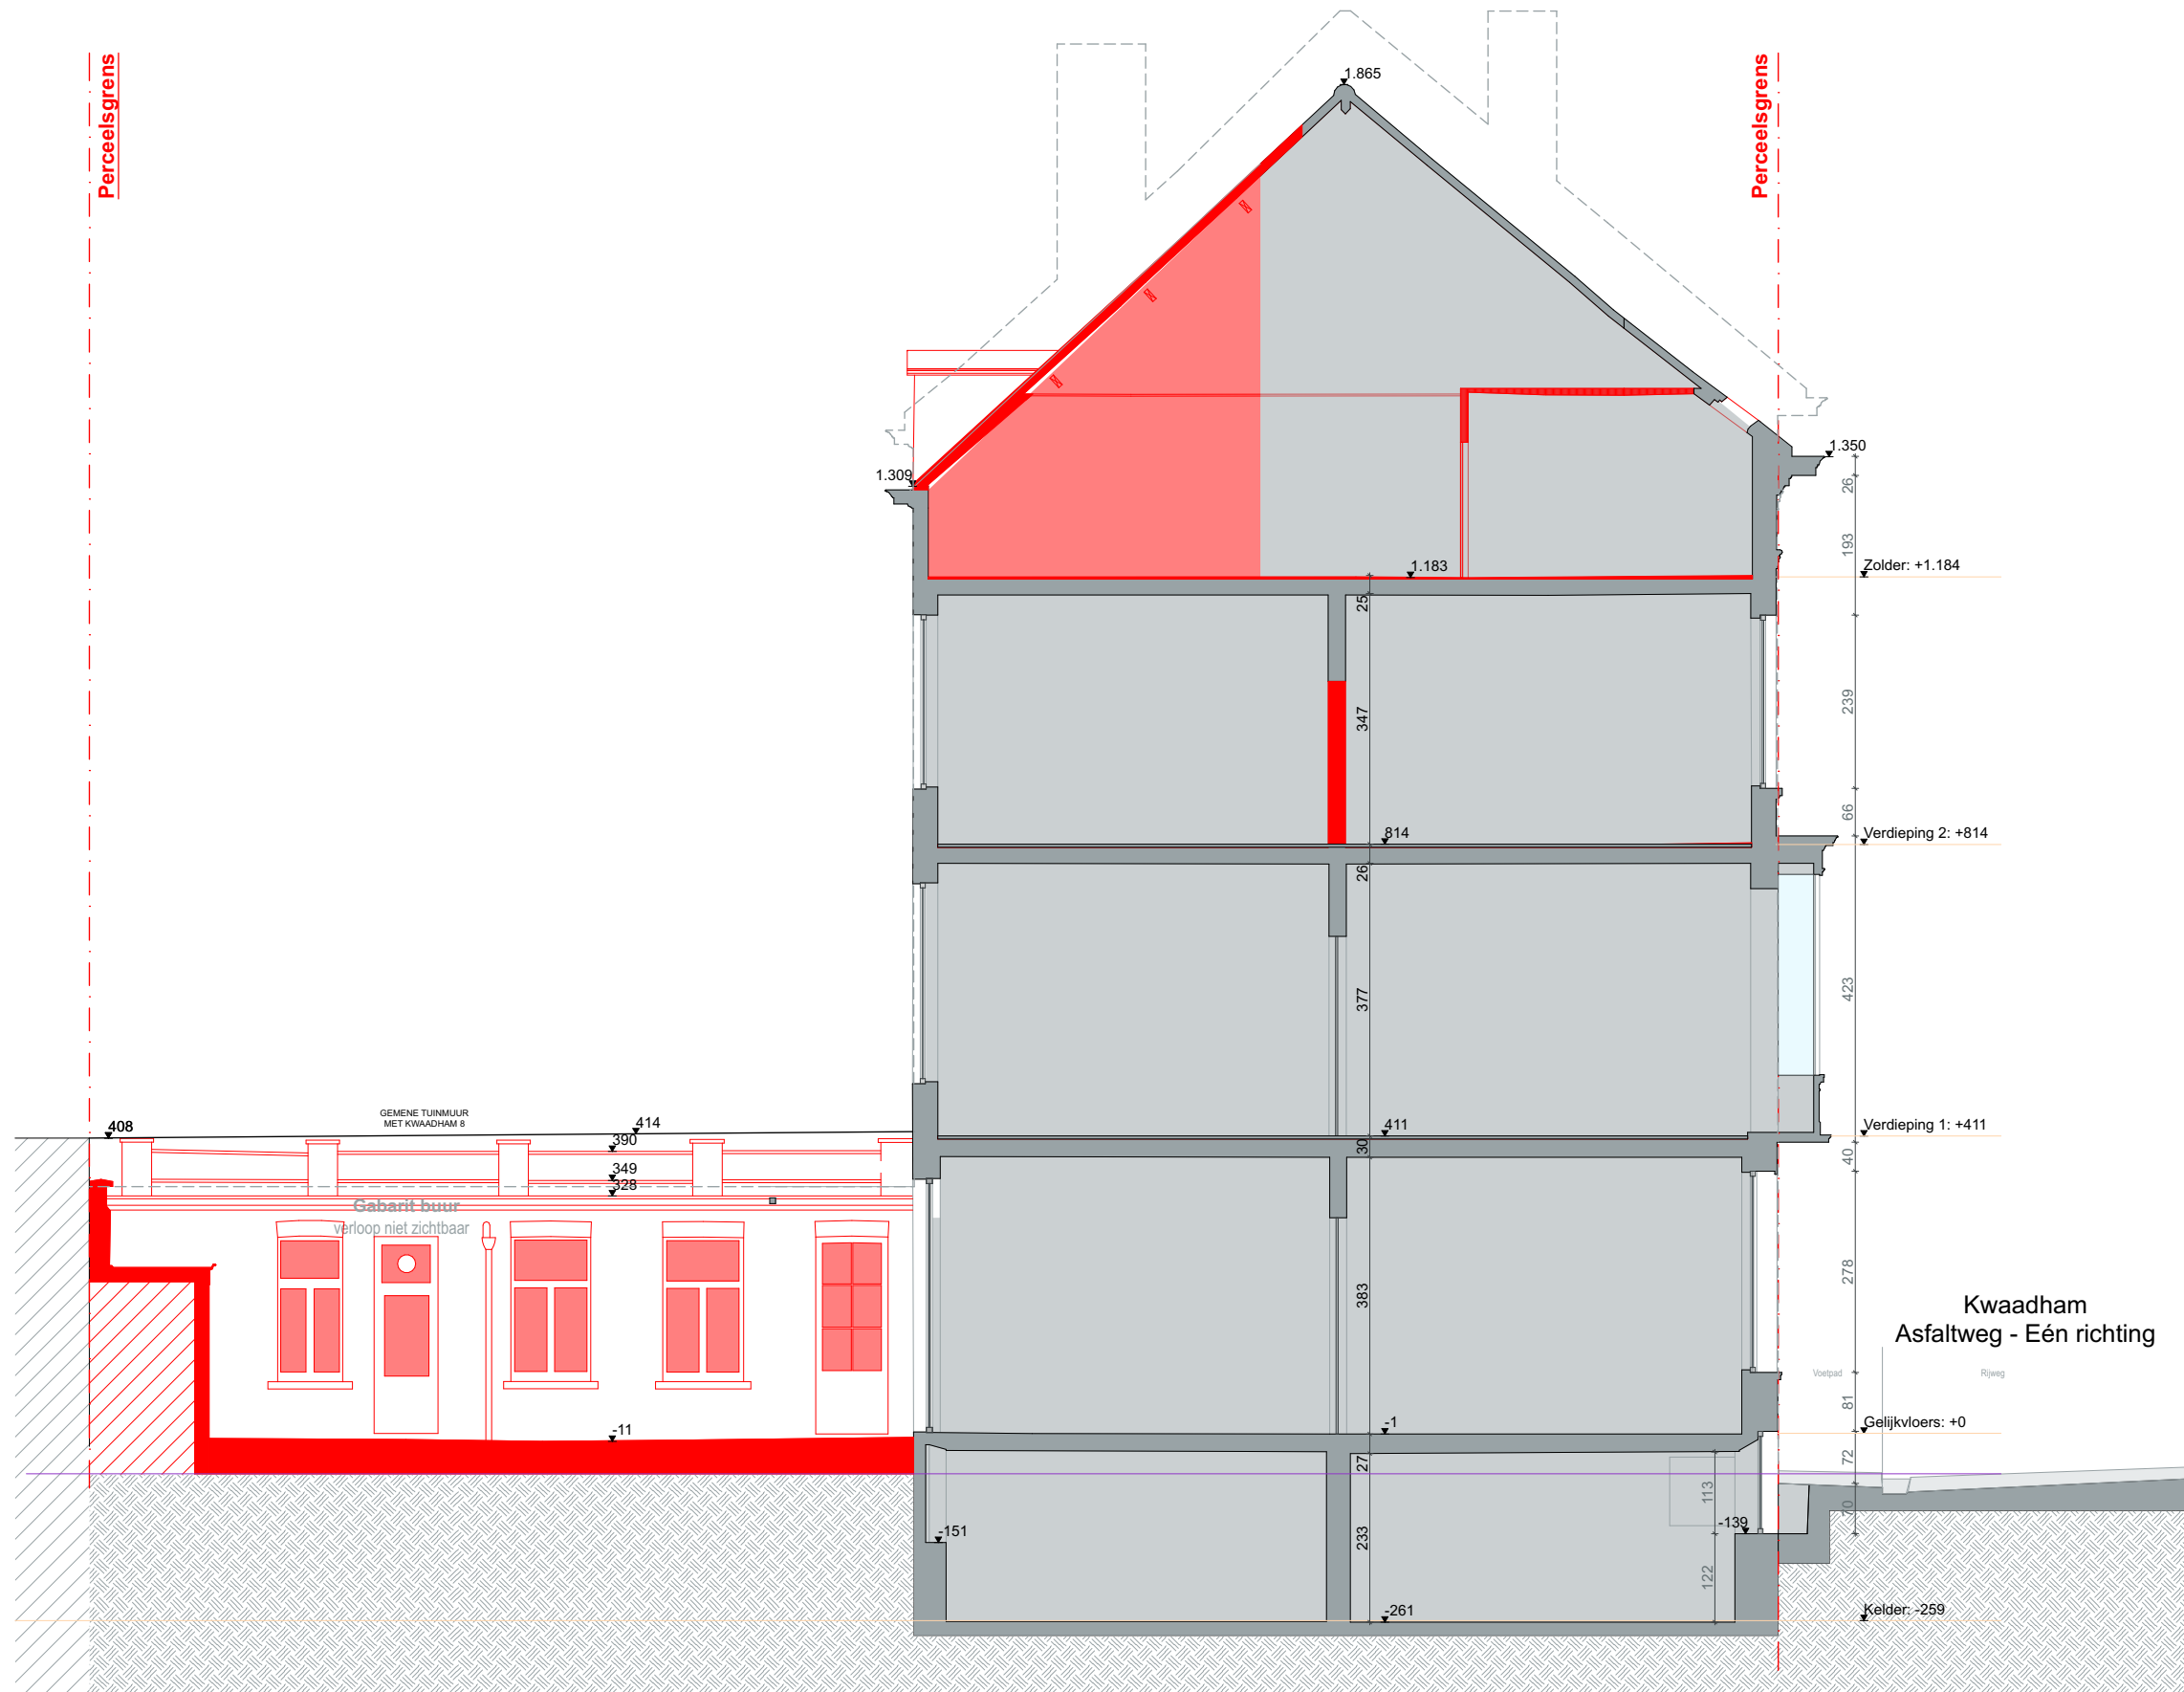

Bouwplaats	Opdrachtgever	Project Omvormen herenhuis in 2 appartementen			
Kwaadham 10 9000 Gent	Kerkfabriek Gent Bisdomplein 1 9000 Gent	Terreinprofiel 2 Bestaande toestand - Terreinprofiel	datum 27/03/2025	schaal 1:100	afmetingen in cm
			BA_Herenhuis kwaadham_T_B_2_2267		