


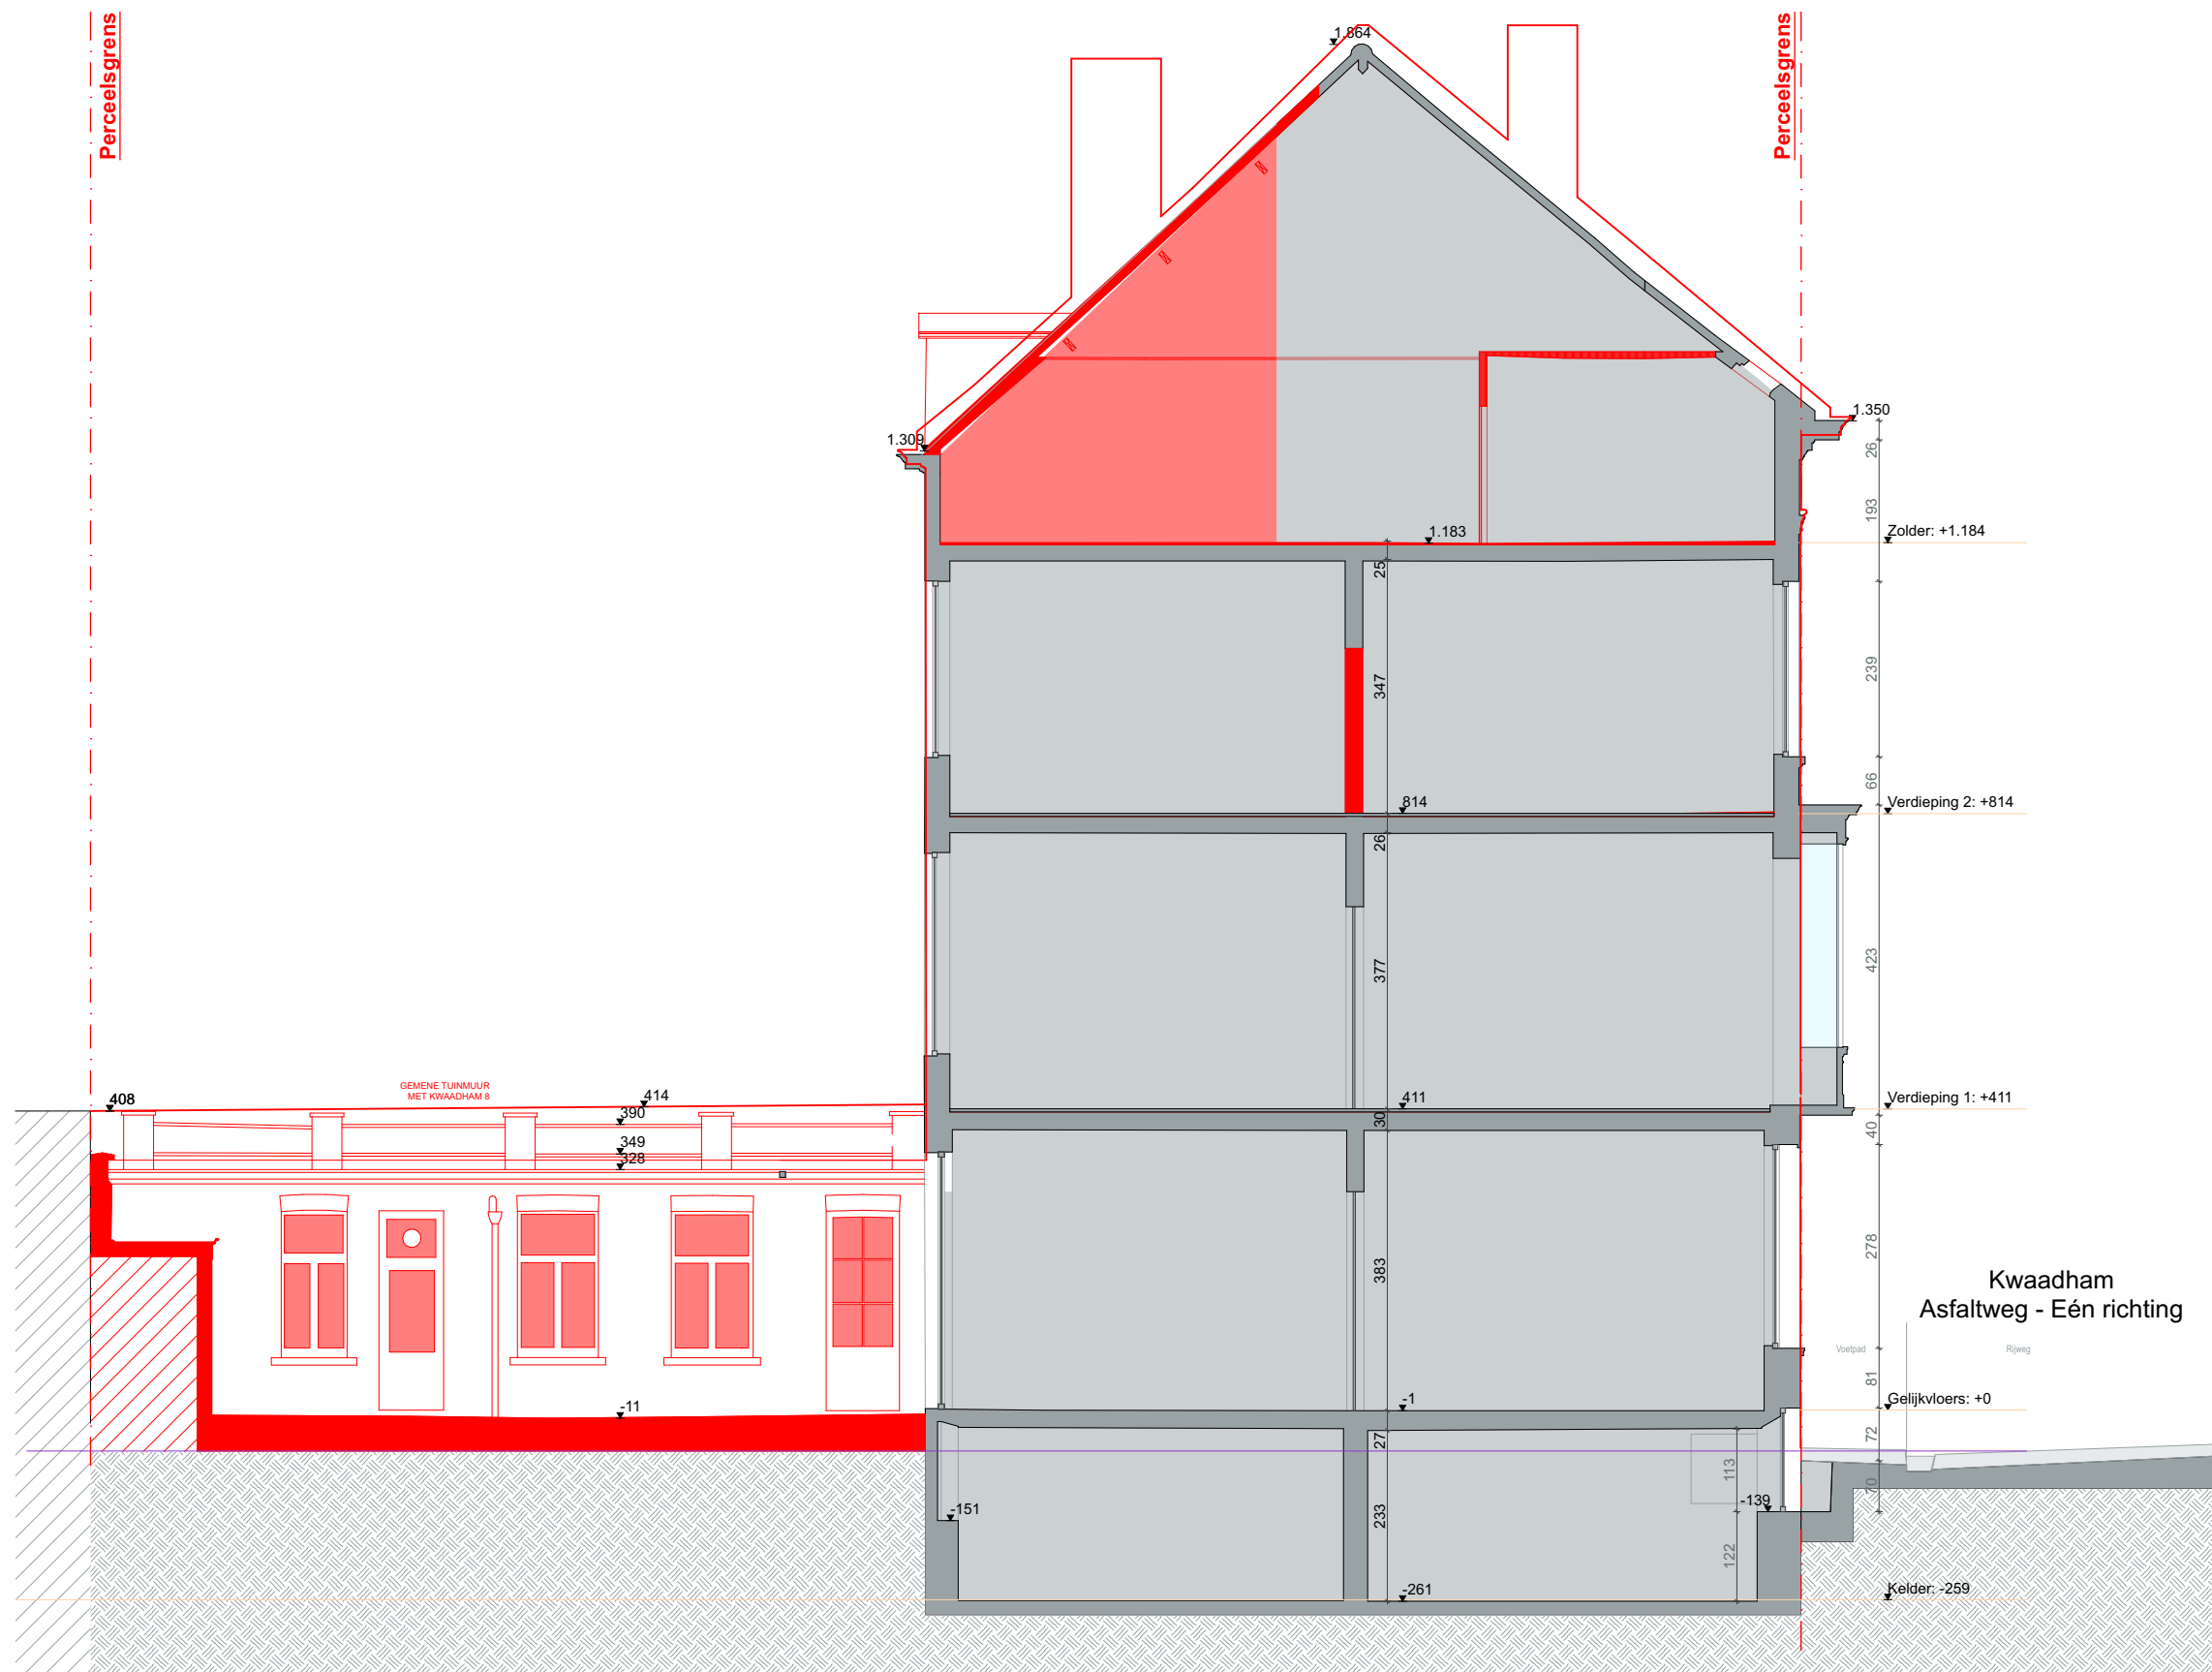

|                                                  |                                                                     |                                                                |                                  |                     |                  |
|--------------------------------------------------|---------------------------------------------------------------------|----------------------------------------------------------------|----------------------------------|---------------------|------------------|
| Bouwplaats                                       | Opdrachtgever                                                       | Project <b>Omvormen herenhuis in 2 appartementen</b>           |                                  |                     |                  |
| <b>Kwaadham 10</b><br><b>9000</b><br><b>Gent</b> | <b>Kerkfabriek Gent</b><br><b>Bisdomplein 1</b><br><b>9000 Gent</b> | <b>Terreinprofiel 2</b><br>Bestaande toestand - Terreinprofiel | datum <b>18/02/2025</b>          | schaal <b>1:100</b> | afmetingen in cm |
|                                                  |                                                                     |                                                                | BA_Herenhuis kwaadham_T_B_2_2267 |                     |                  |