


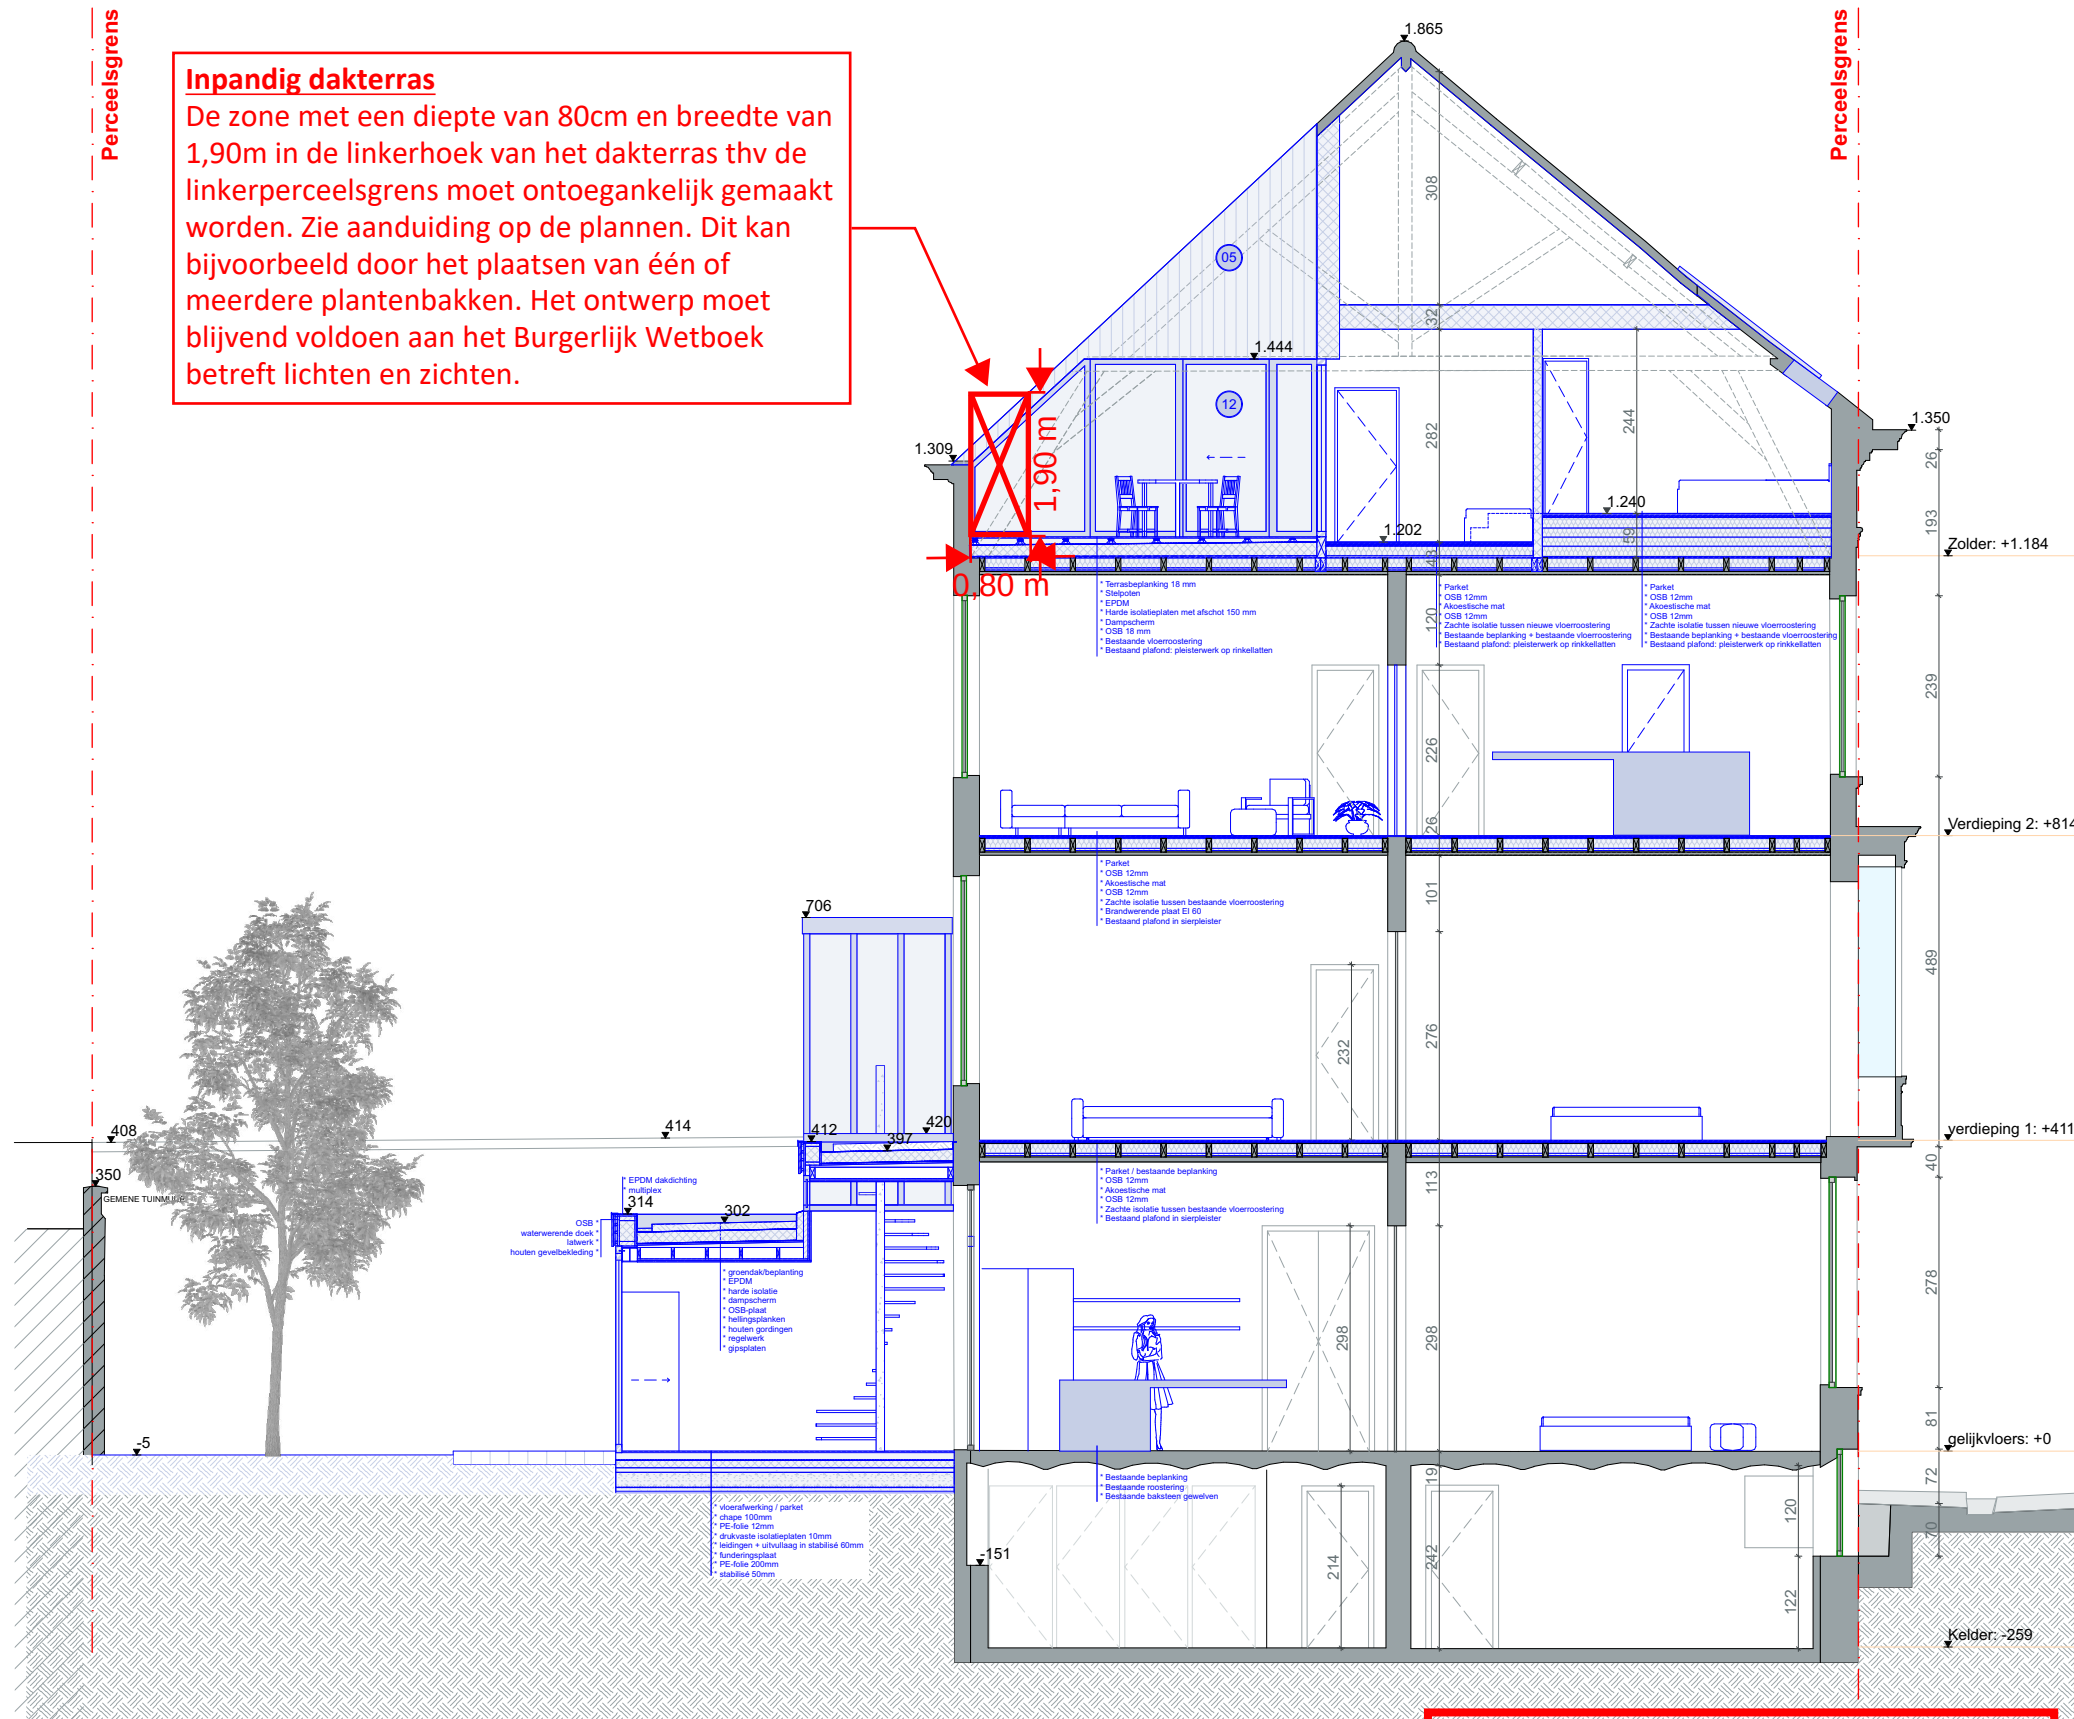

Inpandig dakterras
De zone met een diepte van 80cm en breedte van 1,90m in de linkerhoek van het dakterras thv de linkerperceelsgrens moet ontoegankelijk gemaakt worden. Zie aanduiding op de plannen. Dit kan bijvoorbeeld door het plaatsen van één of meerdere plantenbakken. Het ontwerp moet blijvend voldoen aan het Burgerlijk Wetboek betreft lichten en zichten.

**ZIE BIJZONDERE
VOORWAARDE(N)**



Bouwplaats Kwaadham 10 9000 Gent	Opdrachtgever Kerkfabriek Gent Bisdomplein 1 9000 Gent	Project Omvormen herenhuis in 2 appartementen Snede B Nieuwe toestand - Snedes	datum 18/02/2025	schaal 1:100	afmetingen in cm
BA_Herenhuis kwaadham_S_N_B_2267					