


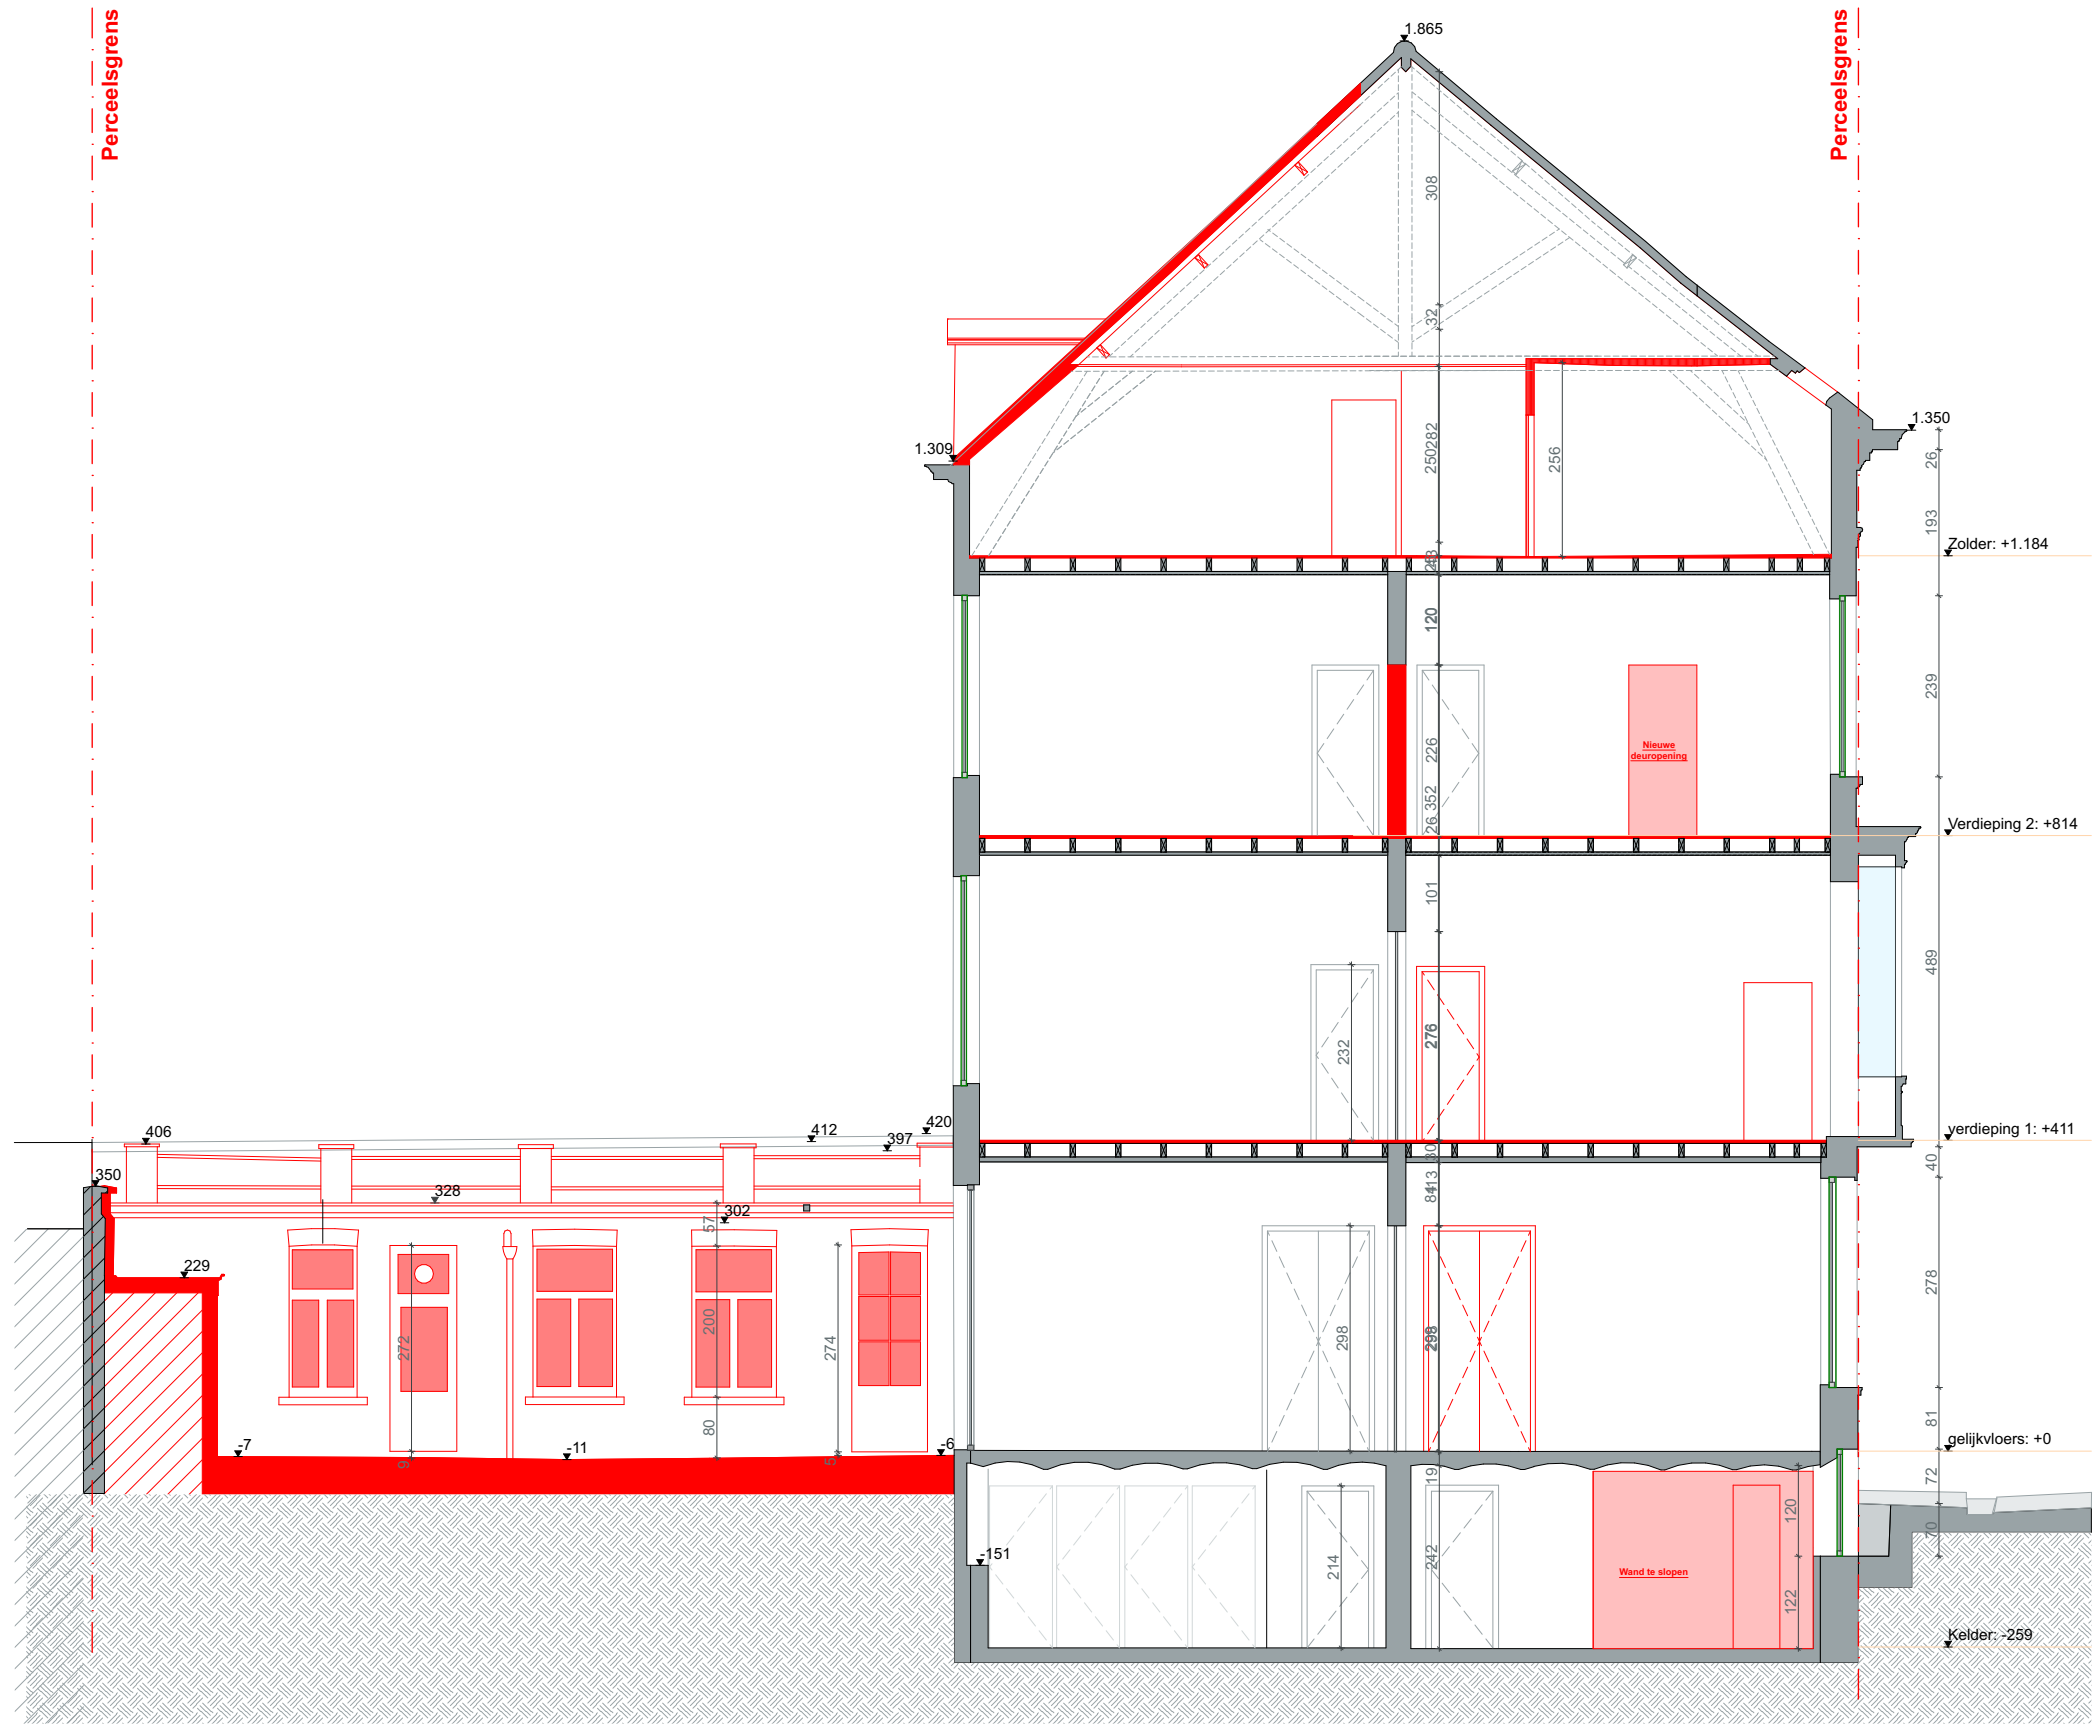

Bouwplaats	Opdrachtgever	Project Omvormen herenhuis in 2 appartementen			
Kwaadham 10 9000 Gent	Kerkfabriek Gent Bisdomplein 1 9000 Gent	Snede B Bestaande toestand - Snedes	datum 18/02/2025	schaal 1:100	afmetingen in cm
		BA_Herenhuis kwaadham_S_B_B_2267			