


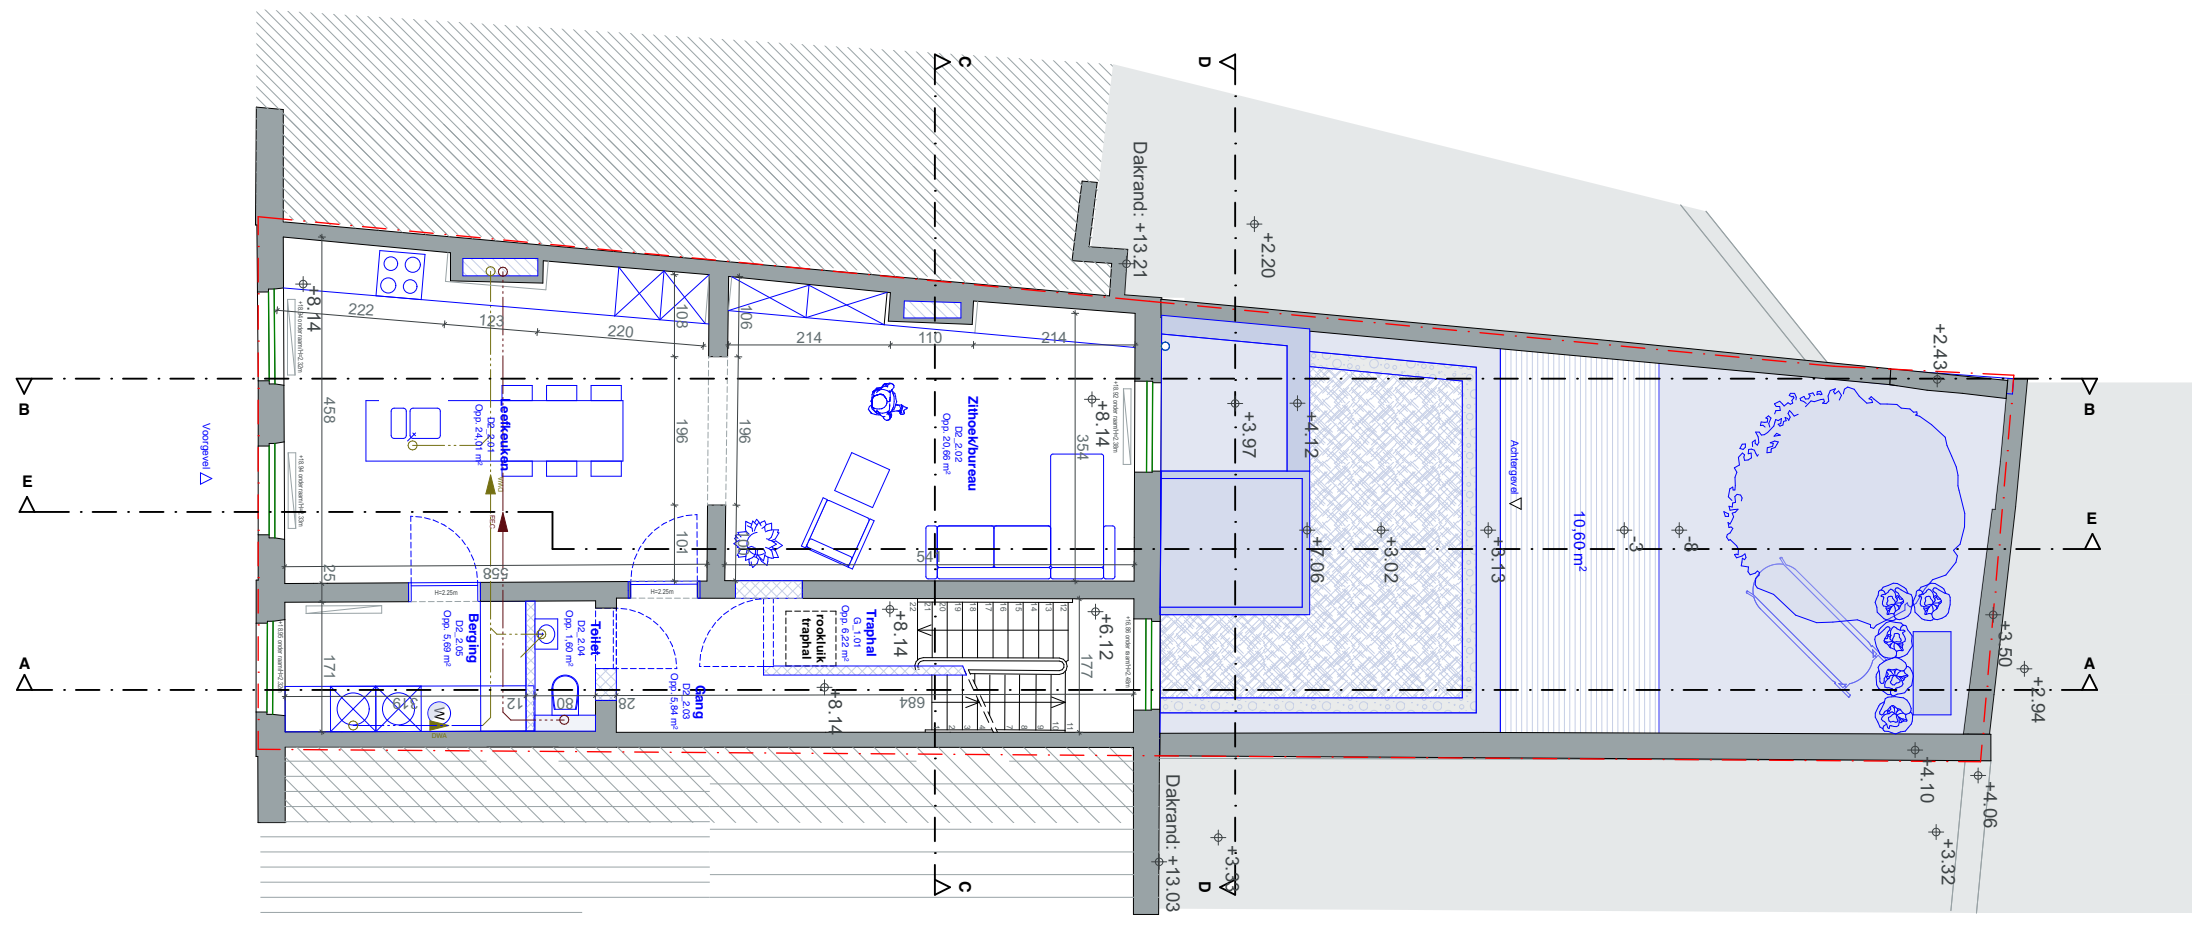

**ZIE BIJZONDERE
VOORWAARDE(N)**



Bouwplaats	Opdrachtgever	Project Omvormen herenhuis in 2 appartementen		
Kwaadham 10 9000 Gent	Kerkfabriek Gent Bisdomplein 1 9000 Gent	Verdieping +2 Nieuwe toestand - Plannen	datum 18/02/2025	schaal 1:100
			afmetingen in cm	
			BA_Herenhuis kwaadham_P_N_2._2267	