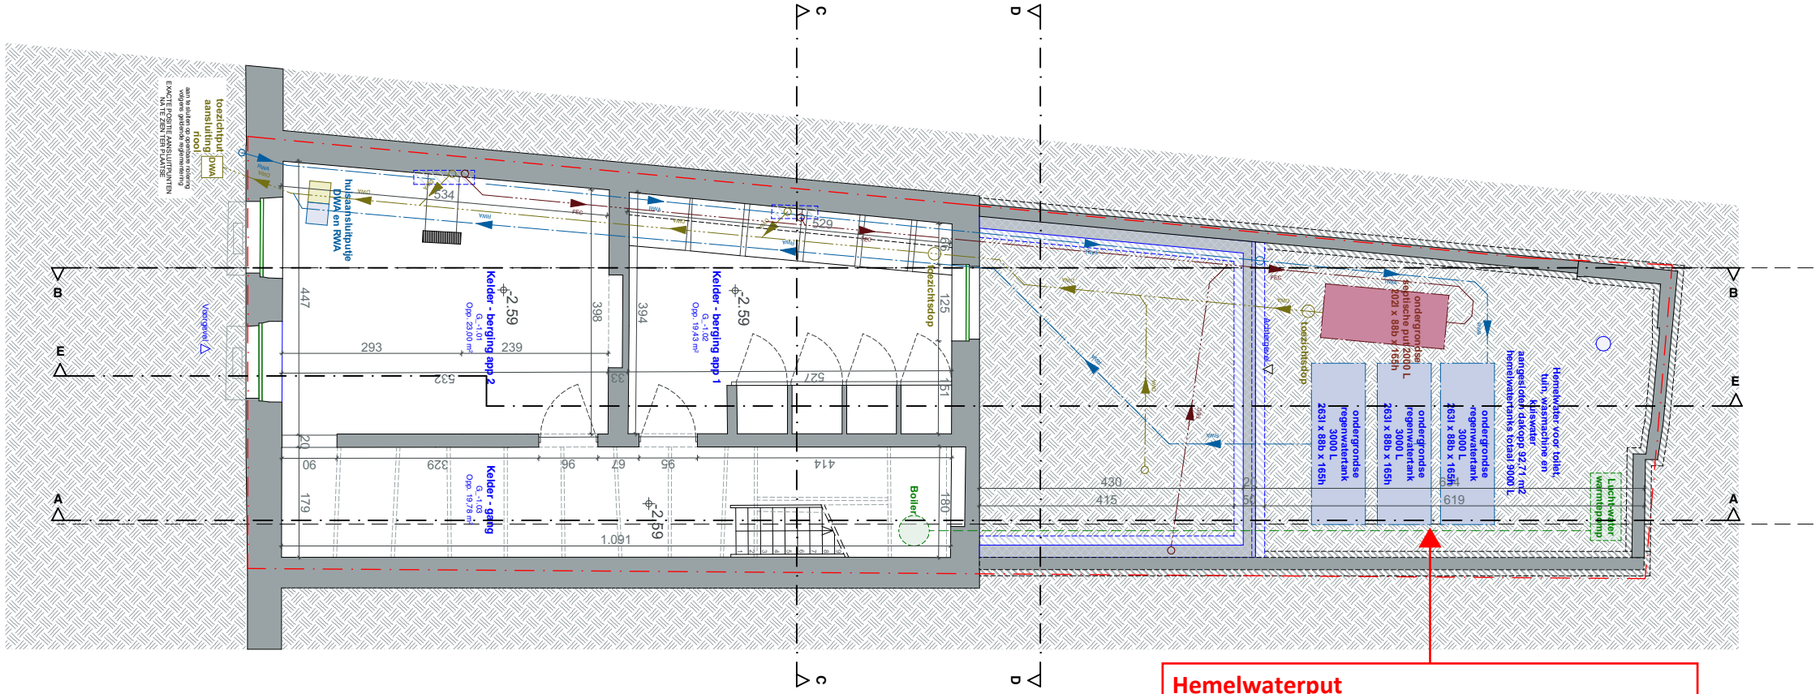

Hemelwaterput
Er moet een hemelwaterput van minstens 9.271liter worden geplaatst. De hemelwaterput moet uitgerust worden met een pompinstallatie die voorziet in het hergebruik van het opgevangen hemelwater voor toiletspoeling, poetswater, wasmachine en gebruik buiten.

ZIE BIJZONDERE VOORWAARDE(N)

0 1 5 m

N

Bressers Erfgoed
Kasteellaan 479 — Gent
0032.9.225.94.54 — https://bresserserfgoed.be

Bouwplaats	Opdrachtgever	Project **Omvormen herenhuis in 2 appartementen**		
Kwaadham 10 **9000** **Gent**	**Kerkfabriek Gent** **Bisdomplein 1** **9000 Gent**	**Fundering** Nieuwe toestand - Plannen	datum **18/02/2025**	schaal **1:100**	afmetingen **in cm**
			BA_Herenhuis kwaadham_P_N_-1._2267	