


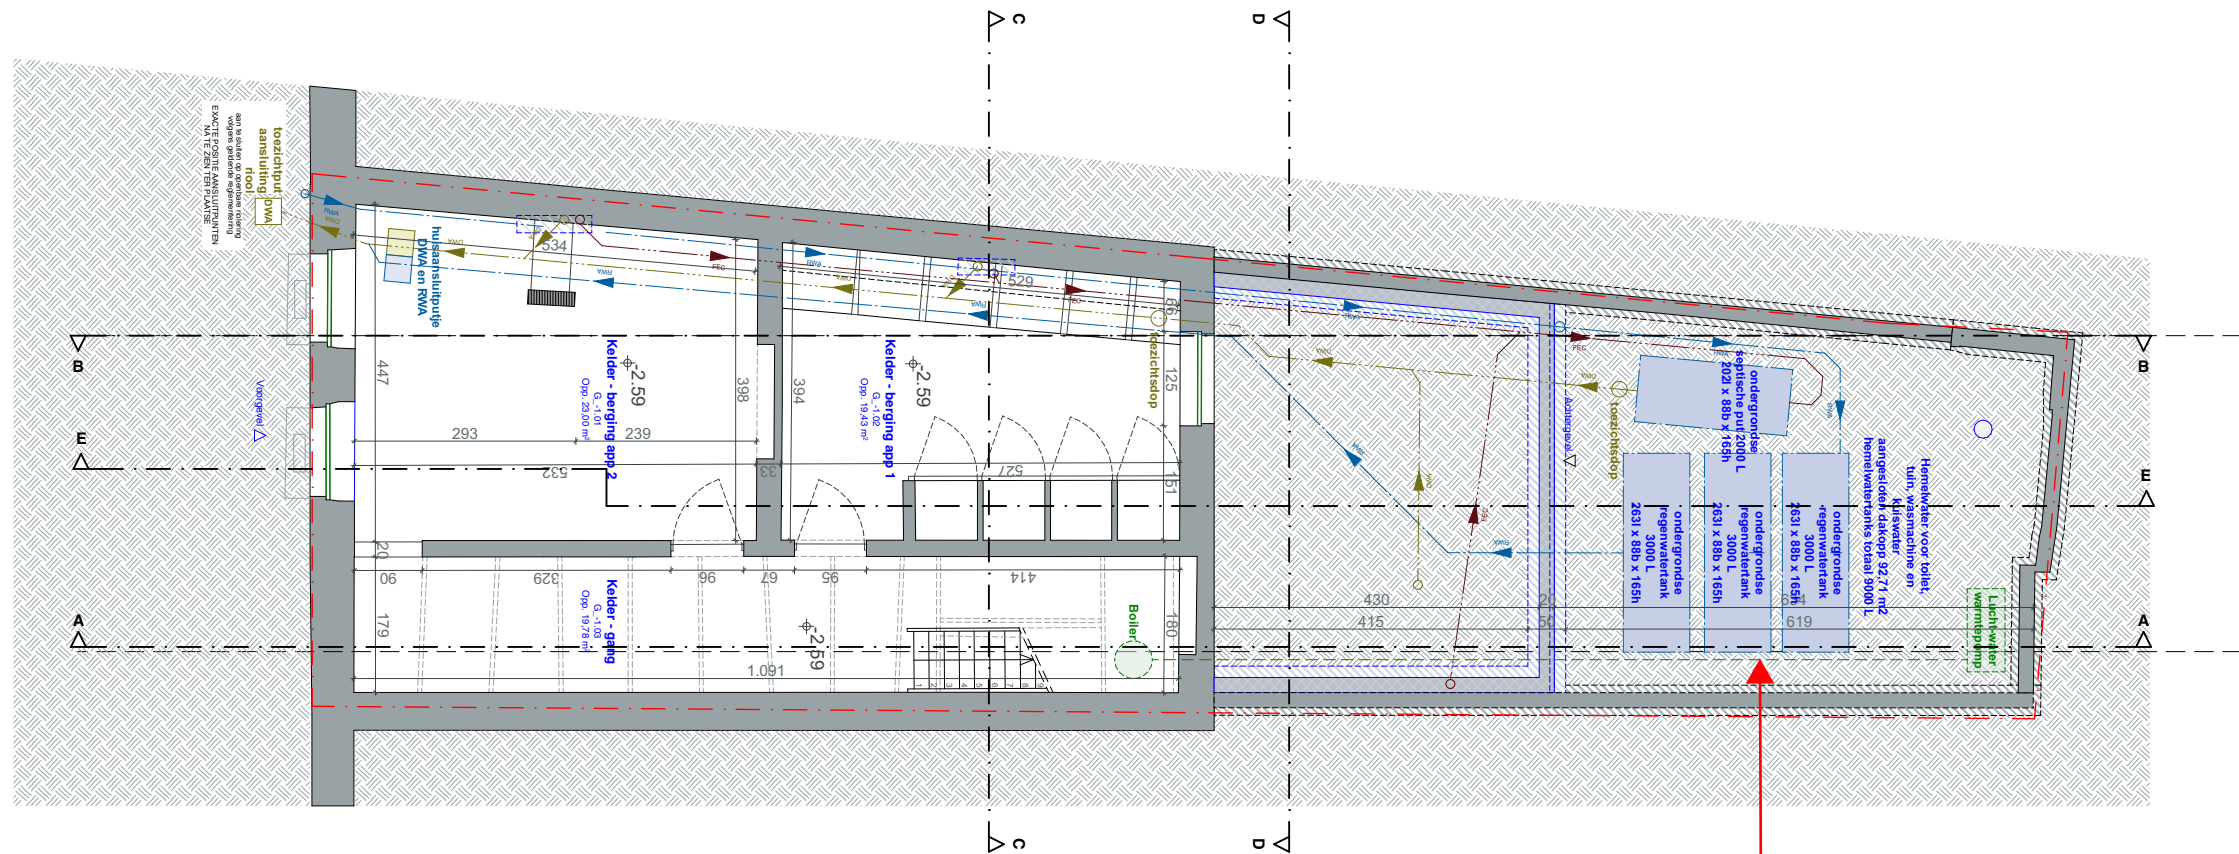

Hemelwaterput
Er moet een hemelwaterput van minstens 9.271liter worden geplaatst. De hemelwaterput moet uitgerust worden met een pompinstallatie die voorziet in het hergebruik van het opgevangen hemelwater voor toiletspoeling, poetswater, wasmachine en gebruik buiten.

**ZIE BIJZONDERE
VOORWAARDE(N)**



Bouwplaats	Opdrachtgever	Project Omvormen herenhuis in 2 appartementen		
Kwaadham 10 9000 Gent	Kerkfabriek Gent Bisdomplein 1 9000 Gent	Fundering Nieuwe toestand - Plannen	datum 27/03/2025	schaal 1:100
			afmetingen in cm	
			BA_Herenhuis kwaadham_P_N_-1._2267	