


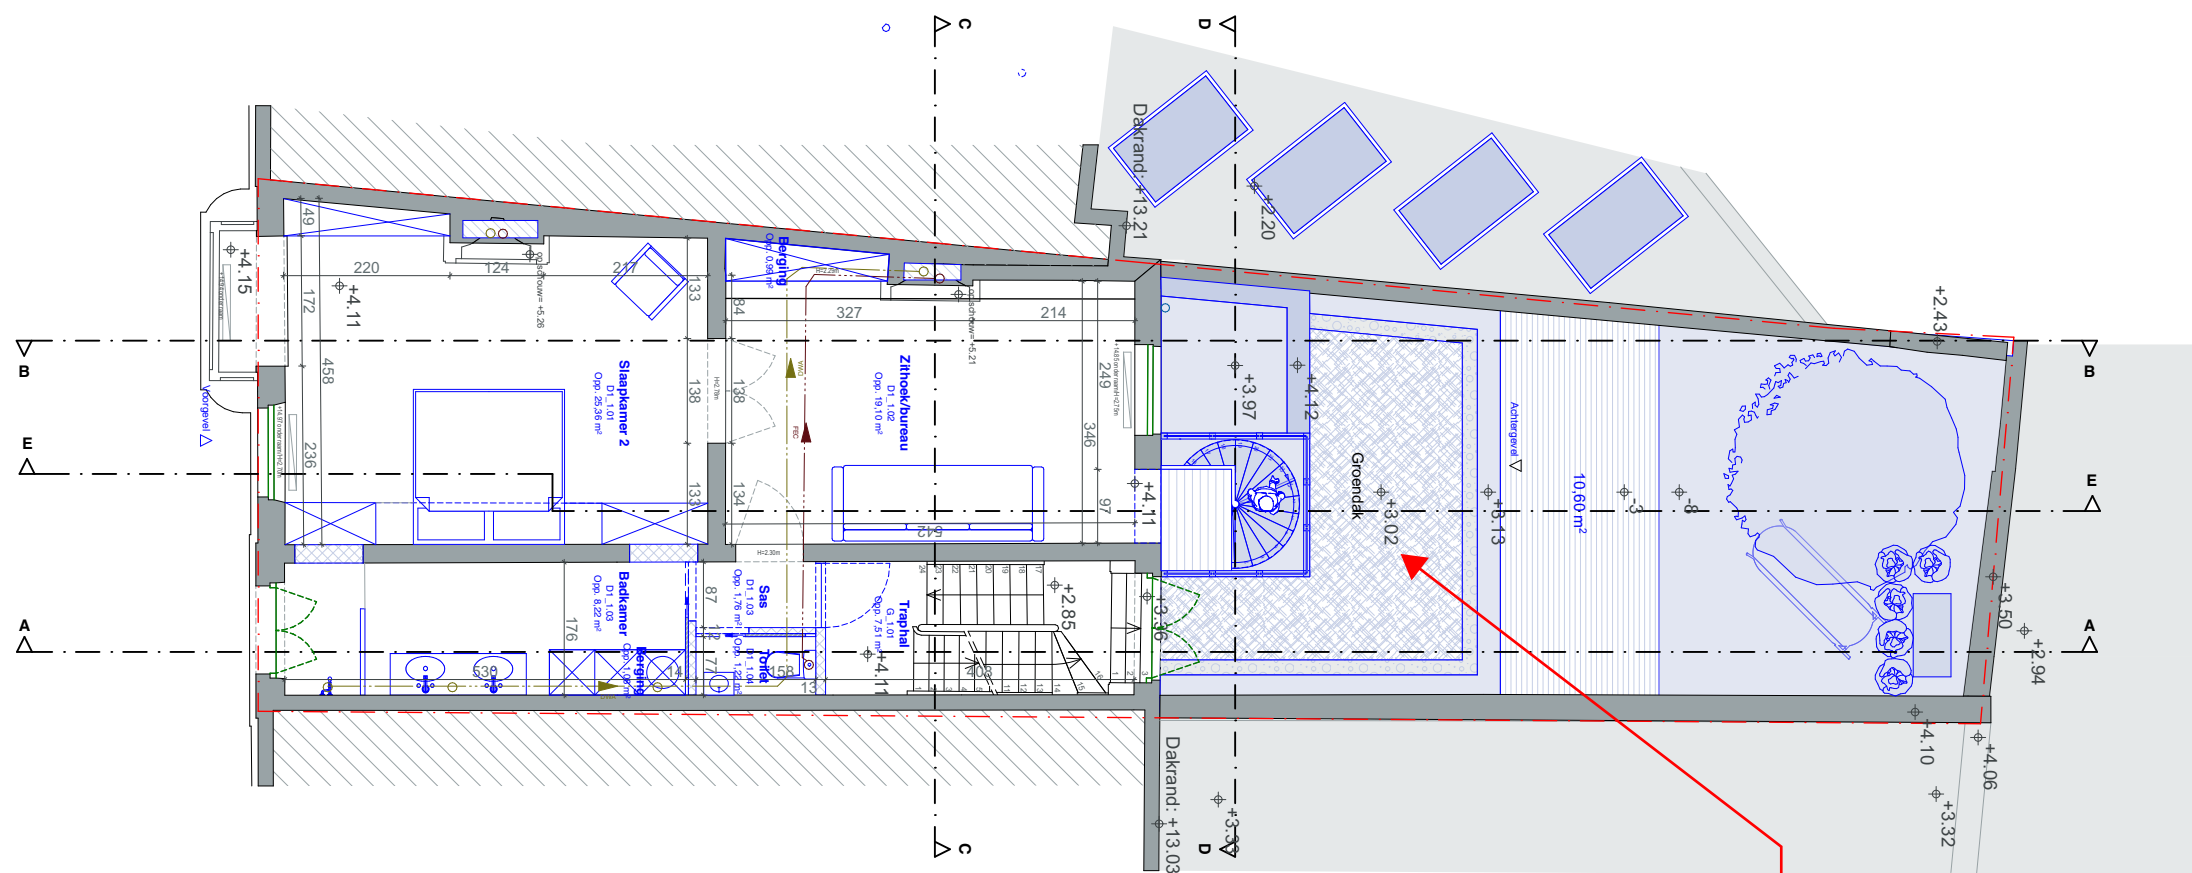

Groendak
Het nieuw plat dak moet als groendak worden aangelegd conform artikel 3.8 van het algemeen bouwreglement. Een groendak is een dak dat zo gebouwd wordt dat het begroeid kan worden met planten en waar er onder die planten een buffervolume voorzien is met een minimale opslagcapaciteit van 50 liter per m².

**ZIE BIJZONDERE
VOORWAARDE(N)**

Bouwplaats	Opdrachtgever	Project Omvormen herenhuis in 2 appartementen		
Kwaadham 10 9000 Gent	Kerkfabriek Gent Bisdomplein 1 9000 Gent	Verdieping +1 Nieuwe toestand - Plannen	datum 18/02/2025	schaal 1:100
			afmetingen in cm	
			BA_Herenhuis kwaadham_P_N_1_2267	