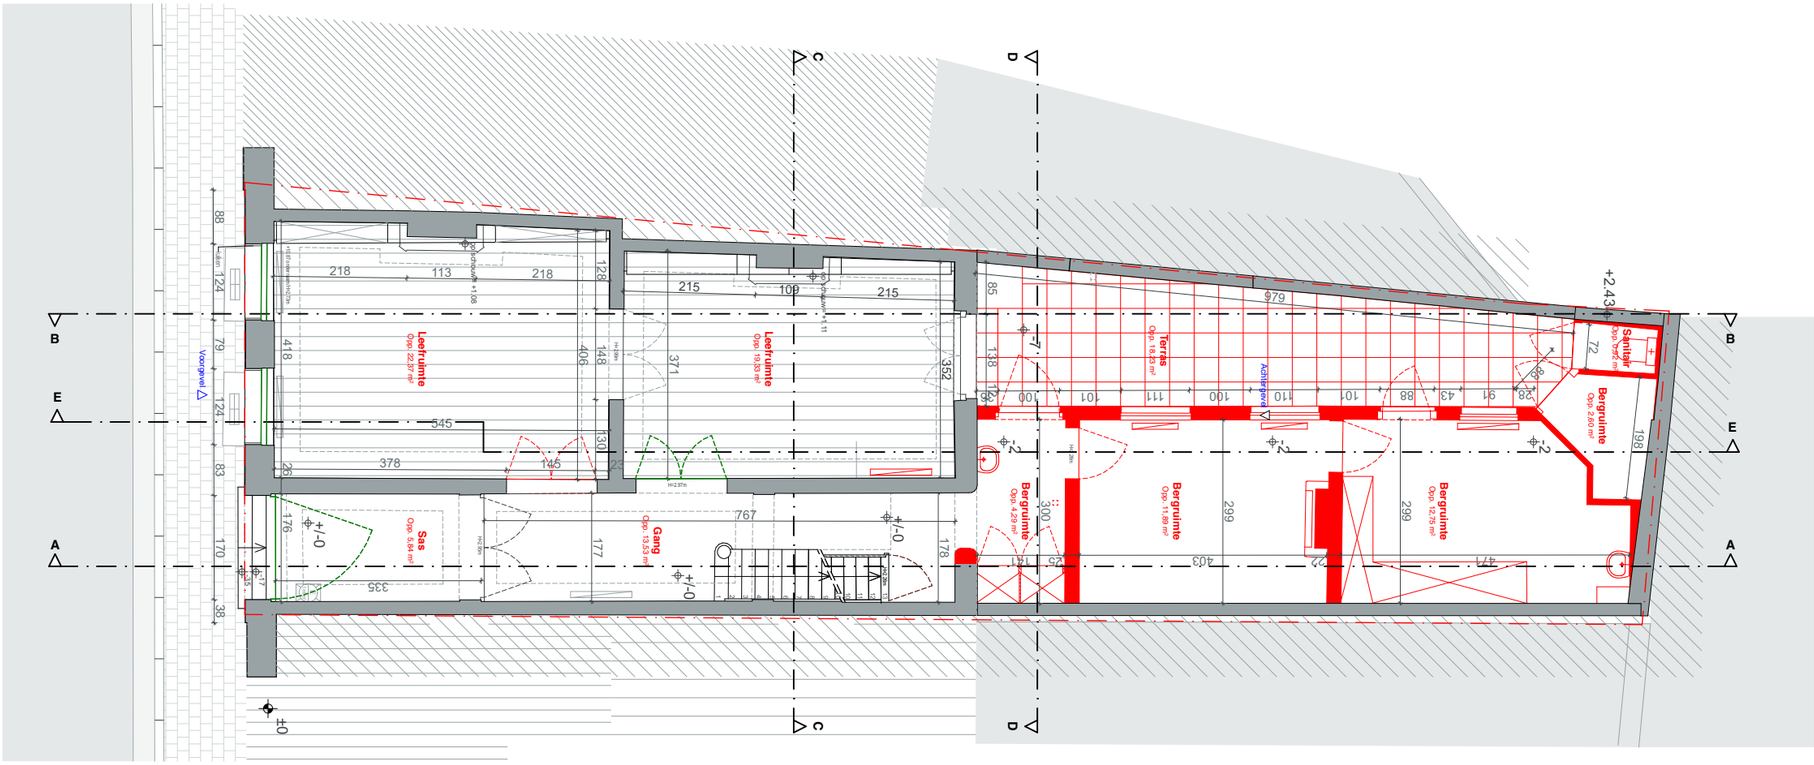

0 1 5 m

N

Bressers Erfgoed
Kasteellaan 479 — Gent
0032.9.225.94.54 — https://bresserserfgoed.be

Bouwplaats	Opdrachtgever	Project **Omvormen herenhuis in 2 appartementen**		
Kwaadham 10 **9000** **Gent**	**Kerkfabriek Gent** **Bisdomplein 1** **9000 Gent**	**Gelijkvloers** Bestaande toestand - Plannen	datum **18/02/2025**	schaal **1:100**	afmetingen **in cm**
			BA_Herenhuis kwaadham_P_B_0._2267	