


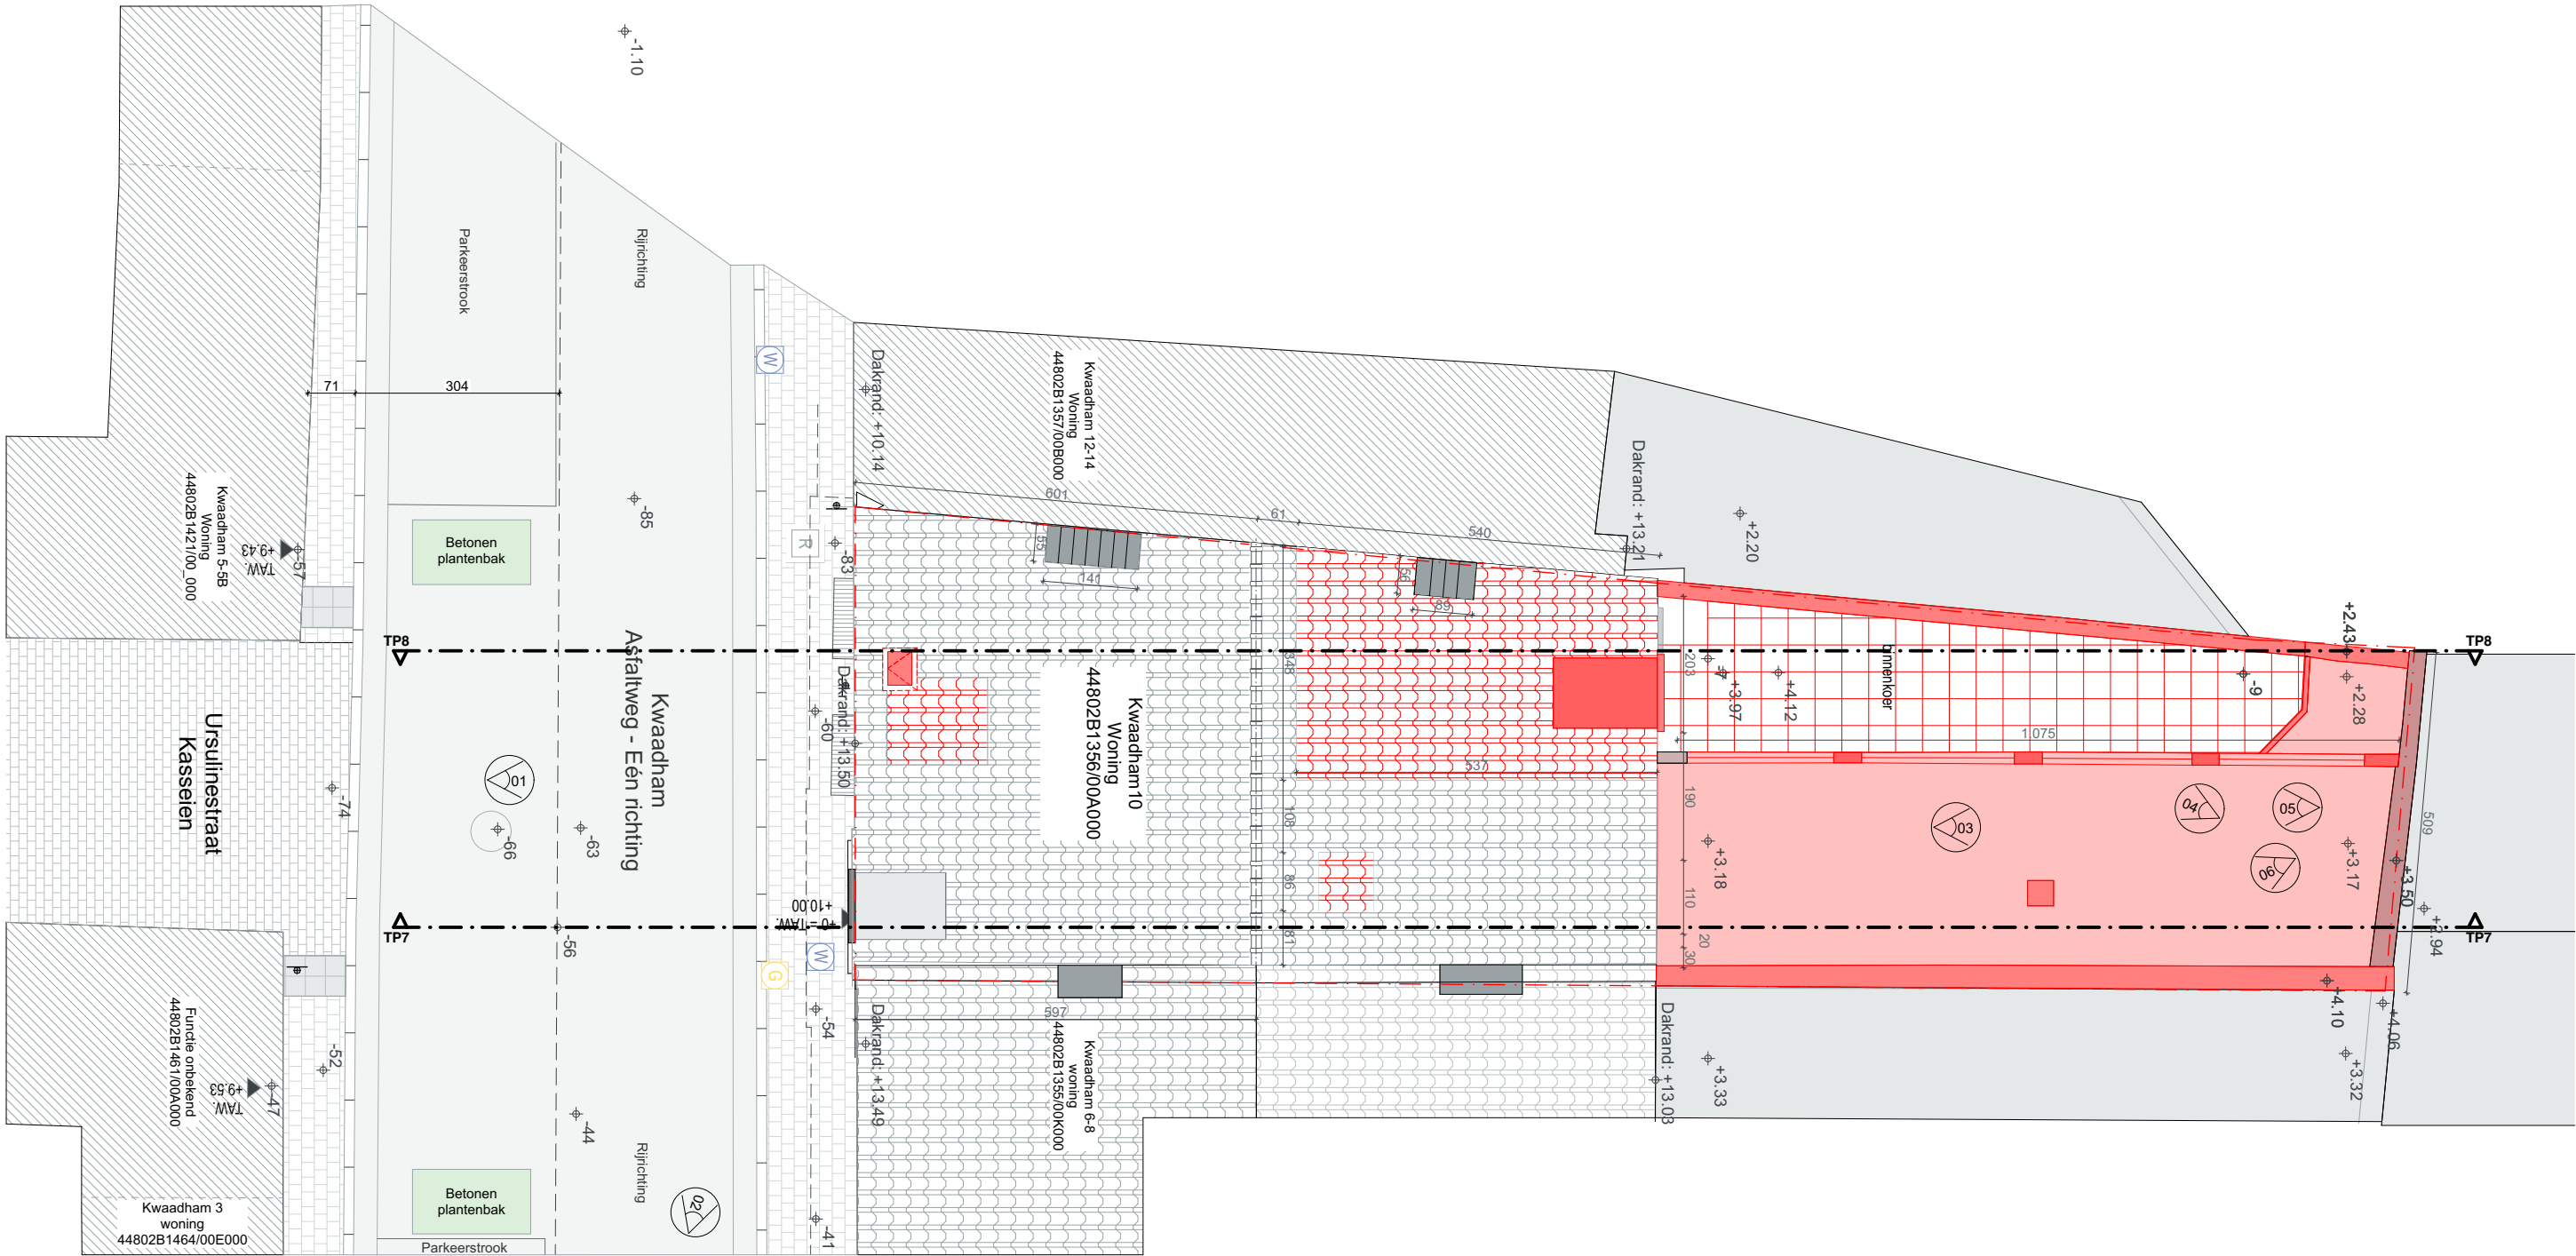

Bouwplaats	Opdrachtgever	Project Omvormen herenhuis in 2 appartementen		
Kwaadham 10 9000 Gent	Kerkfabriek Gent Bisdomplein 1 9000 Gent	Inplantingsplan Bestaande toestand - Inplantingsplan	datum 14/02/2025	schaal 1:100
			afmetingen in cm	
			BA_Herenhuis kwaadham_I_B_1_2267	