Inpandig dakterras
De zone met een diepte van 80cm en breedte van 1,90m in de linkerhoek van het dakterras thv de linkerperceelsgrens moet ontoegankelijk gemaakt worden. Zie aanduiding op de grondplannen. Dit kan bijvoorbeeld door het plaatsen van één of meerdere plantenbakken. Het ontwerp moet blijvend voldoen aan het Burgerlijk Wetboek betreft lichten en zichten.

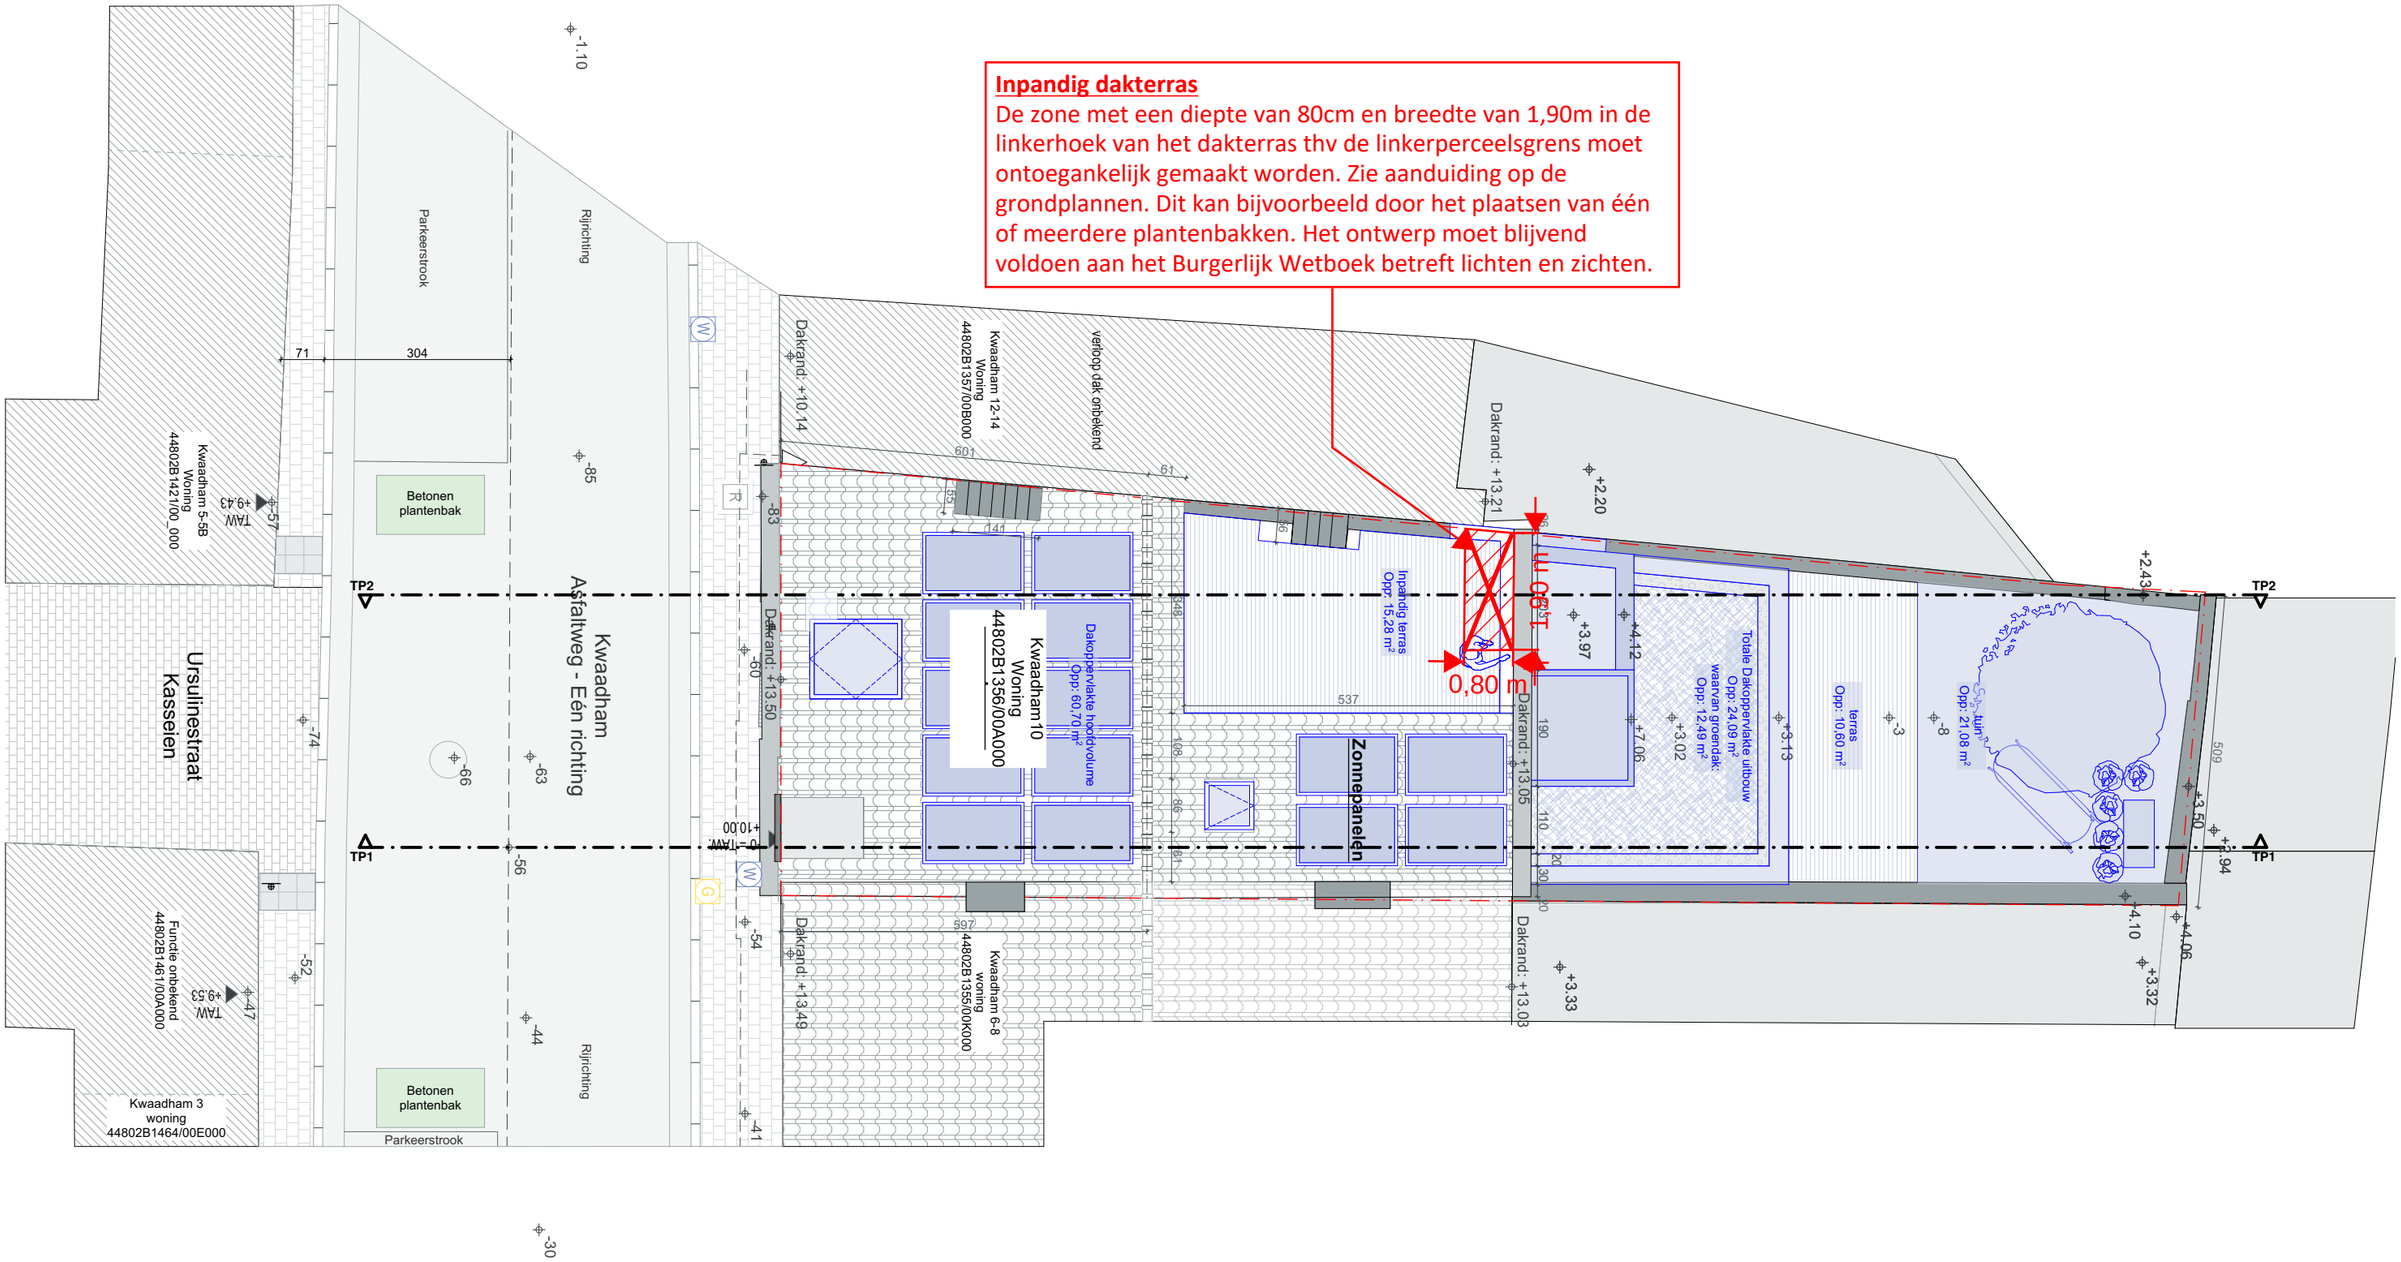

ZIE BIJZONDERE VOORWAARDE(N)

0 1 5 m

N

Bressers Erfgoed
Kasteellaan 479 — Gent
0032.9.225.94.54 — https://bresserserfgoed.be

Bouwplaats	Opdrachtgever	Project **Omvormen herenhuis in 2 appartementen**		
Kwaadham 10 **9000** **Gent**	**Kerkfabriek Gent** **Bisdomplein 1** **9000 Gent**	**Inplantingsplan** Nieuwe toestand - Inplantingsplan	datum **18/02/2025**	schaal **1:100**	afmetingen **in cm**
			BA_Herenhuis kwaadham_I_N_1_2267		