


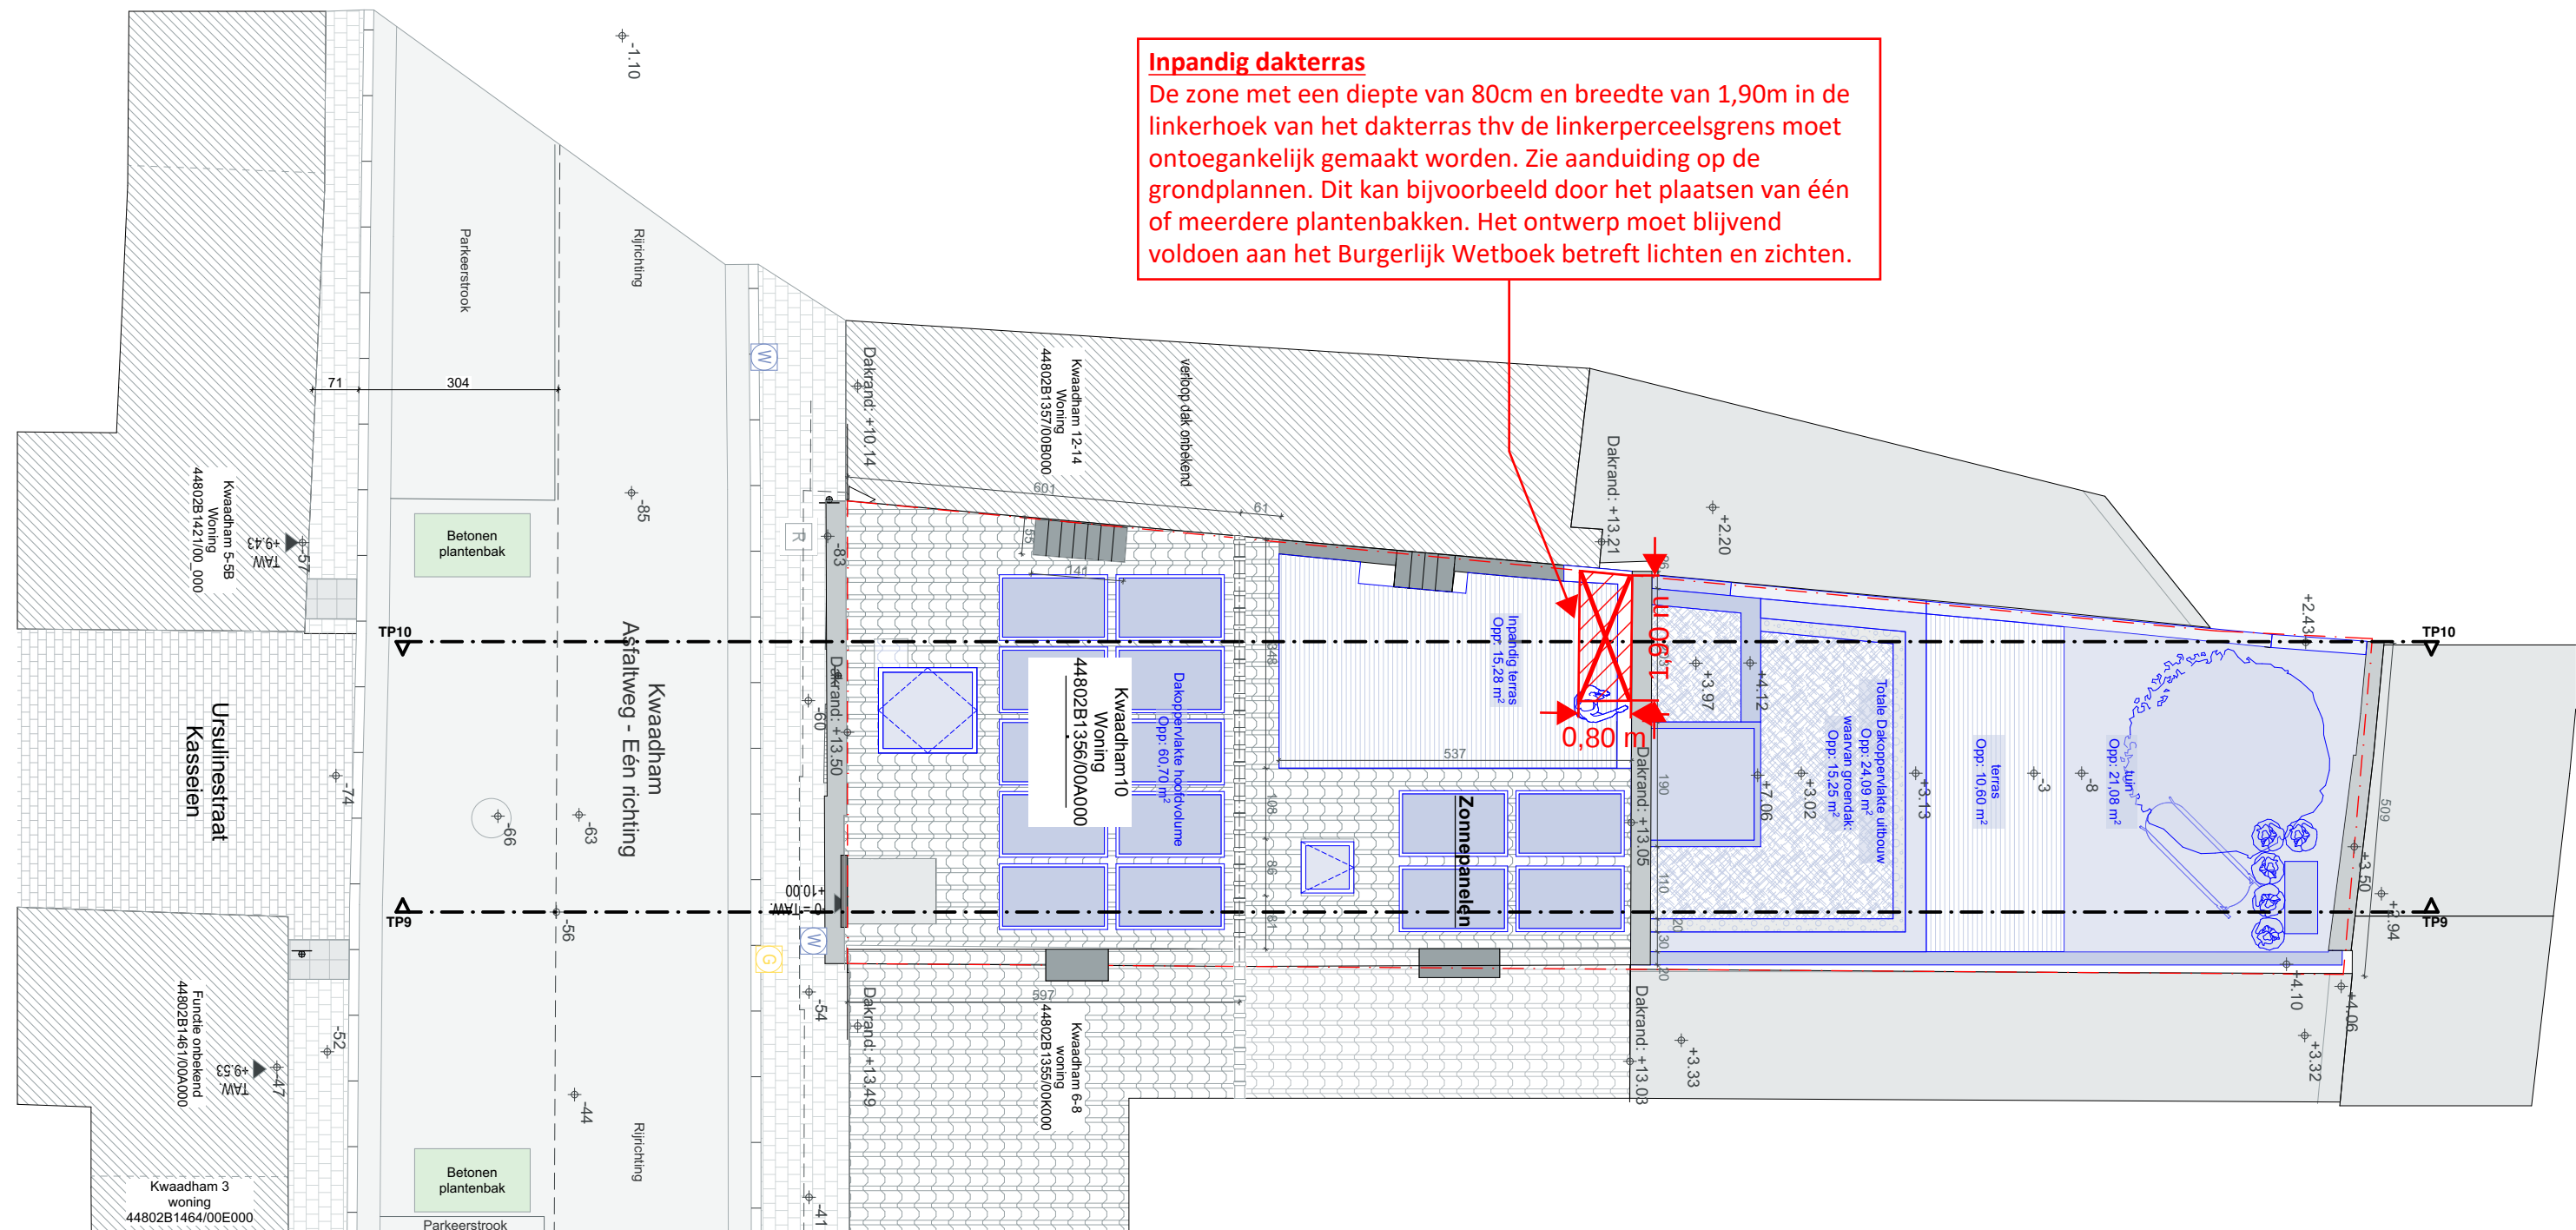

**Inpandig dakterras**  
De zone met een diepte van 80cm en breedte van 1,90m in de linkerhoek van het dakterras thv de linkerperceelsgrens moet toegankelijk gemaakt worden. Zie aanduiding op de grondplannen. Dit kan bijvoorbeeld door het plaatsen van één of meerdere plantenbakken. Het ontwerp moet blijvend voldoen aan het Burgerlijk Wetboek betreft lichten en zichten.

**ZIE BIJZONDERE  
VOORWAARDE(N)**



|                                      |                                                         |                                                             |                                  |              |
|--------------------------------------|---------------------------------------------------------|-------------------------------------------------------------|----------------------------------|--------------|
| Bouwplaats                           | Opdrachtgever                                           | Project <b>Omvormen herenhuis in 2 appartementen</b>        |                                  |              |
| <b>Kwaadham 10<br/>9000<br/>Gent</b> | <b>Kerkfabriek Gent<br/>Bisdomplein 1<br/>9000 Gent</b> | <b>Inplantingsplan</b><br>Nieuwe toestand - Inplantingsplan | datum 14/02/2025                 | schaal 1:100 |
|                                      |                                                         |                                                             | afmetingen in cm                 |              |
|                                      |                                                         |                                                             | BA_Herenhuis kwaadham_I_N_1_2267 |              |