


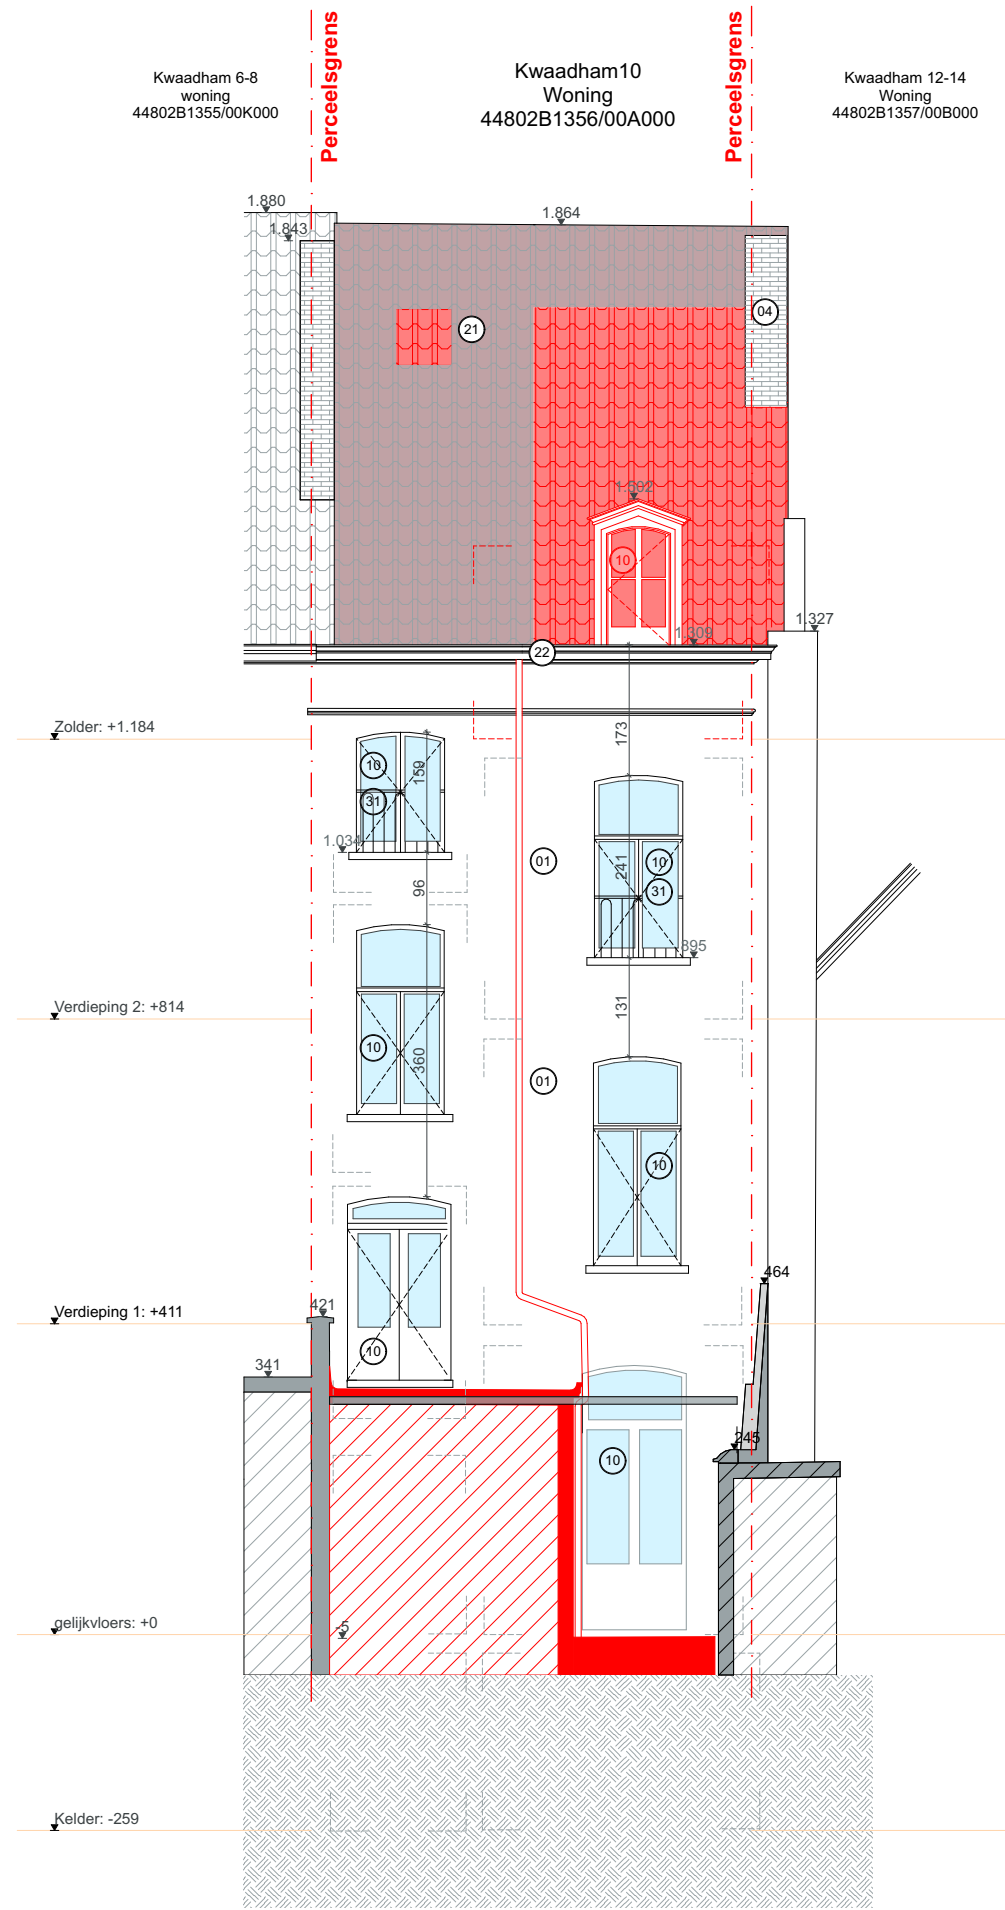

Bouwplaats	Opdrachtgever	Project Omvormen herenhuis in 2 appartementen		
Kwaadham 10 9000 Gent	Kerkfabriek Gent Bisdomplein 1 9000 Gent	Achtergevel Bestaande toestand - Gevels	datum 18/02/2025	schaal 1:100
		afmetingen in cm		
		BA_Herenhuis kwaadham_G_B_AG_2267		