


**ZIE BIJZONDERE
VOORWAARDE(N)**

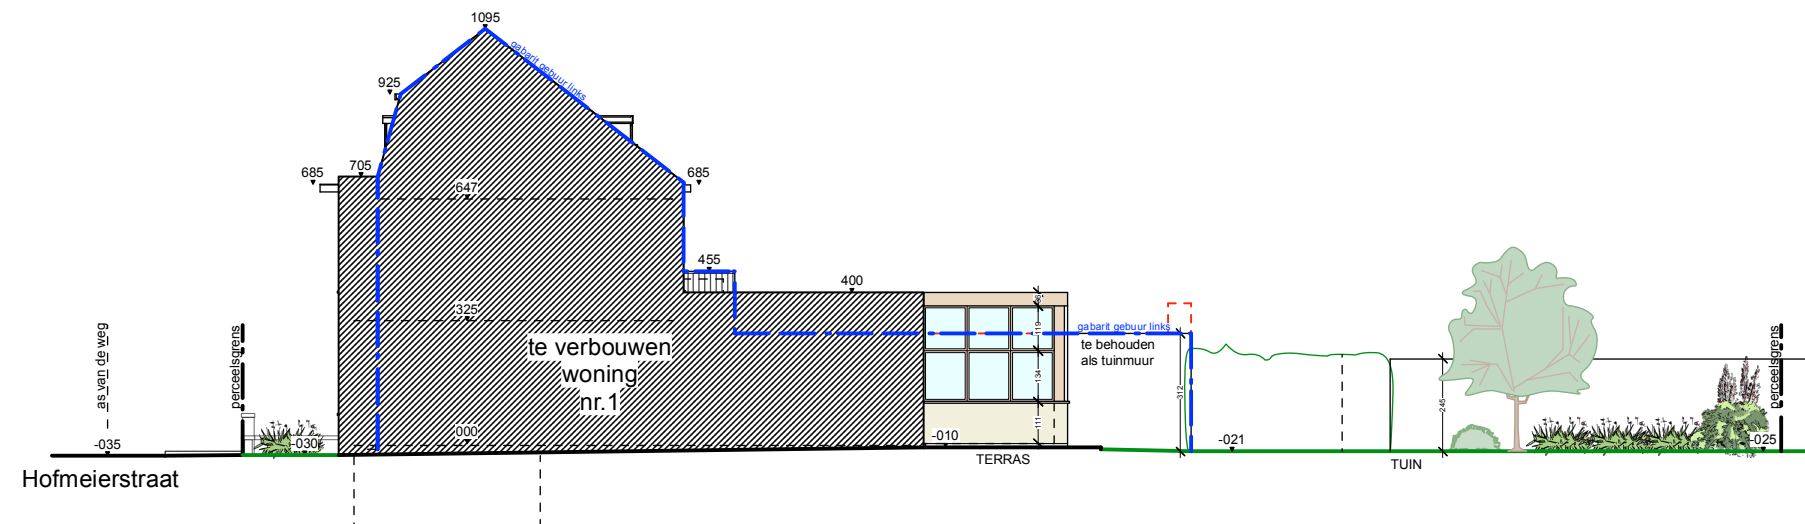

TERREINPROFIEL TT nieuwe toestand 1/200