


**ZIE BIJZONDERE
VOORWAARDE(N)**

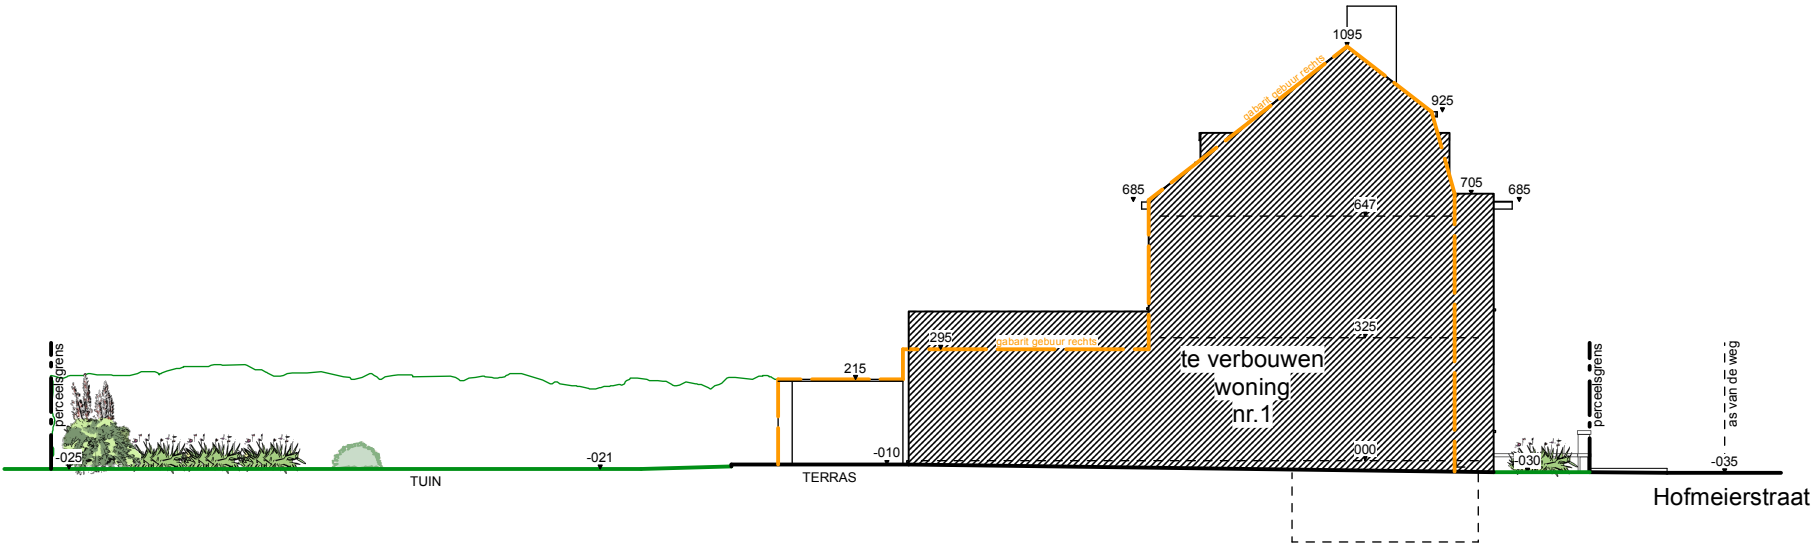

TERREINPROFIEL SS nieuwe toestand 1/200