


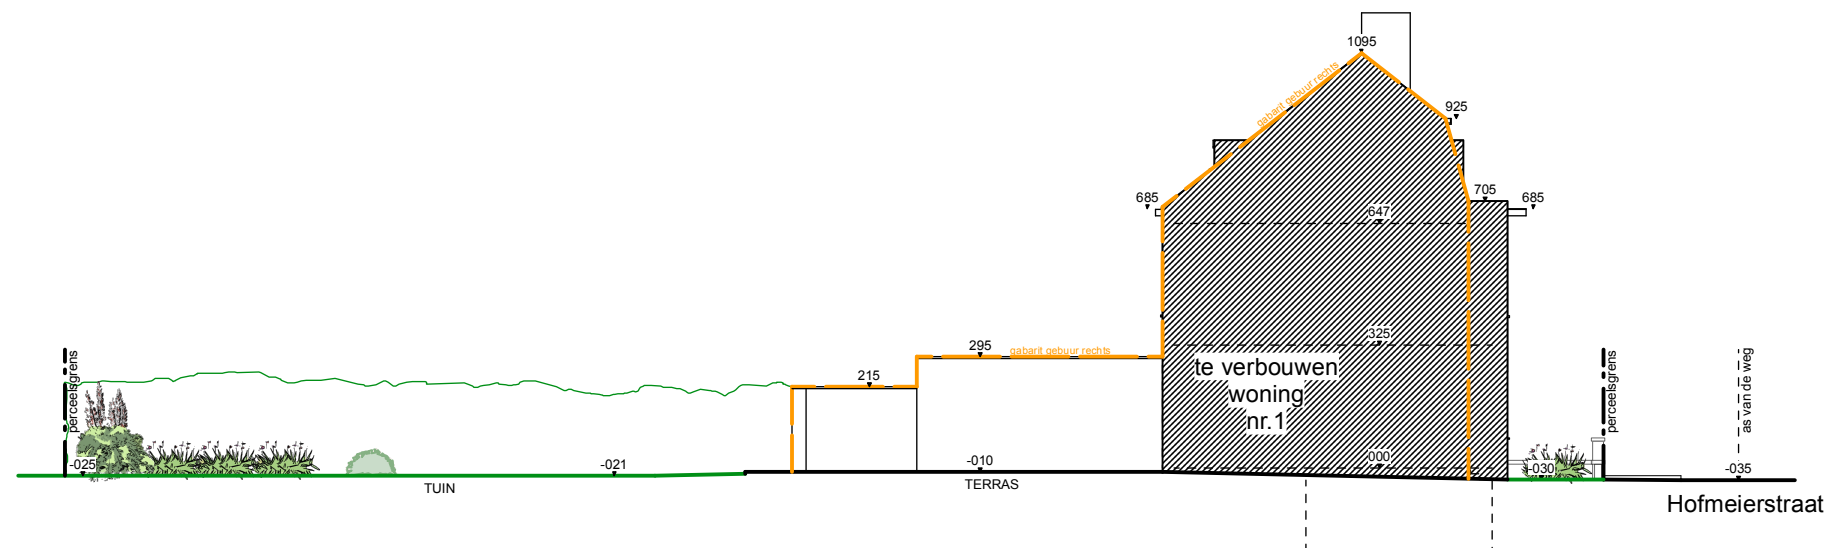

TERREINPROFIEL SS bestaande toestand 1/200