


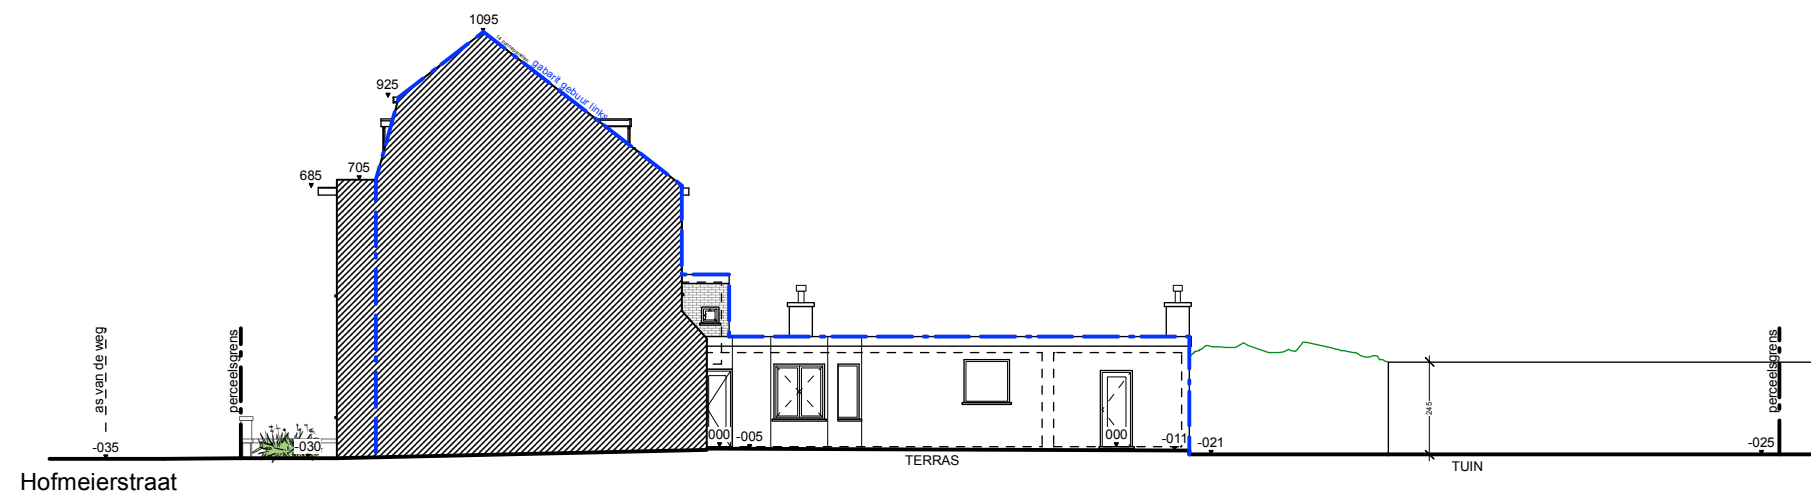

TERREINPROFIEL TT bestaande toestand 1/200