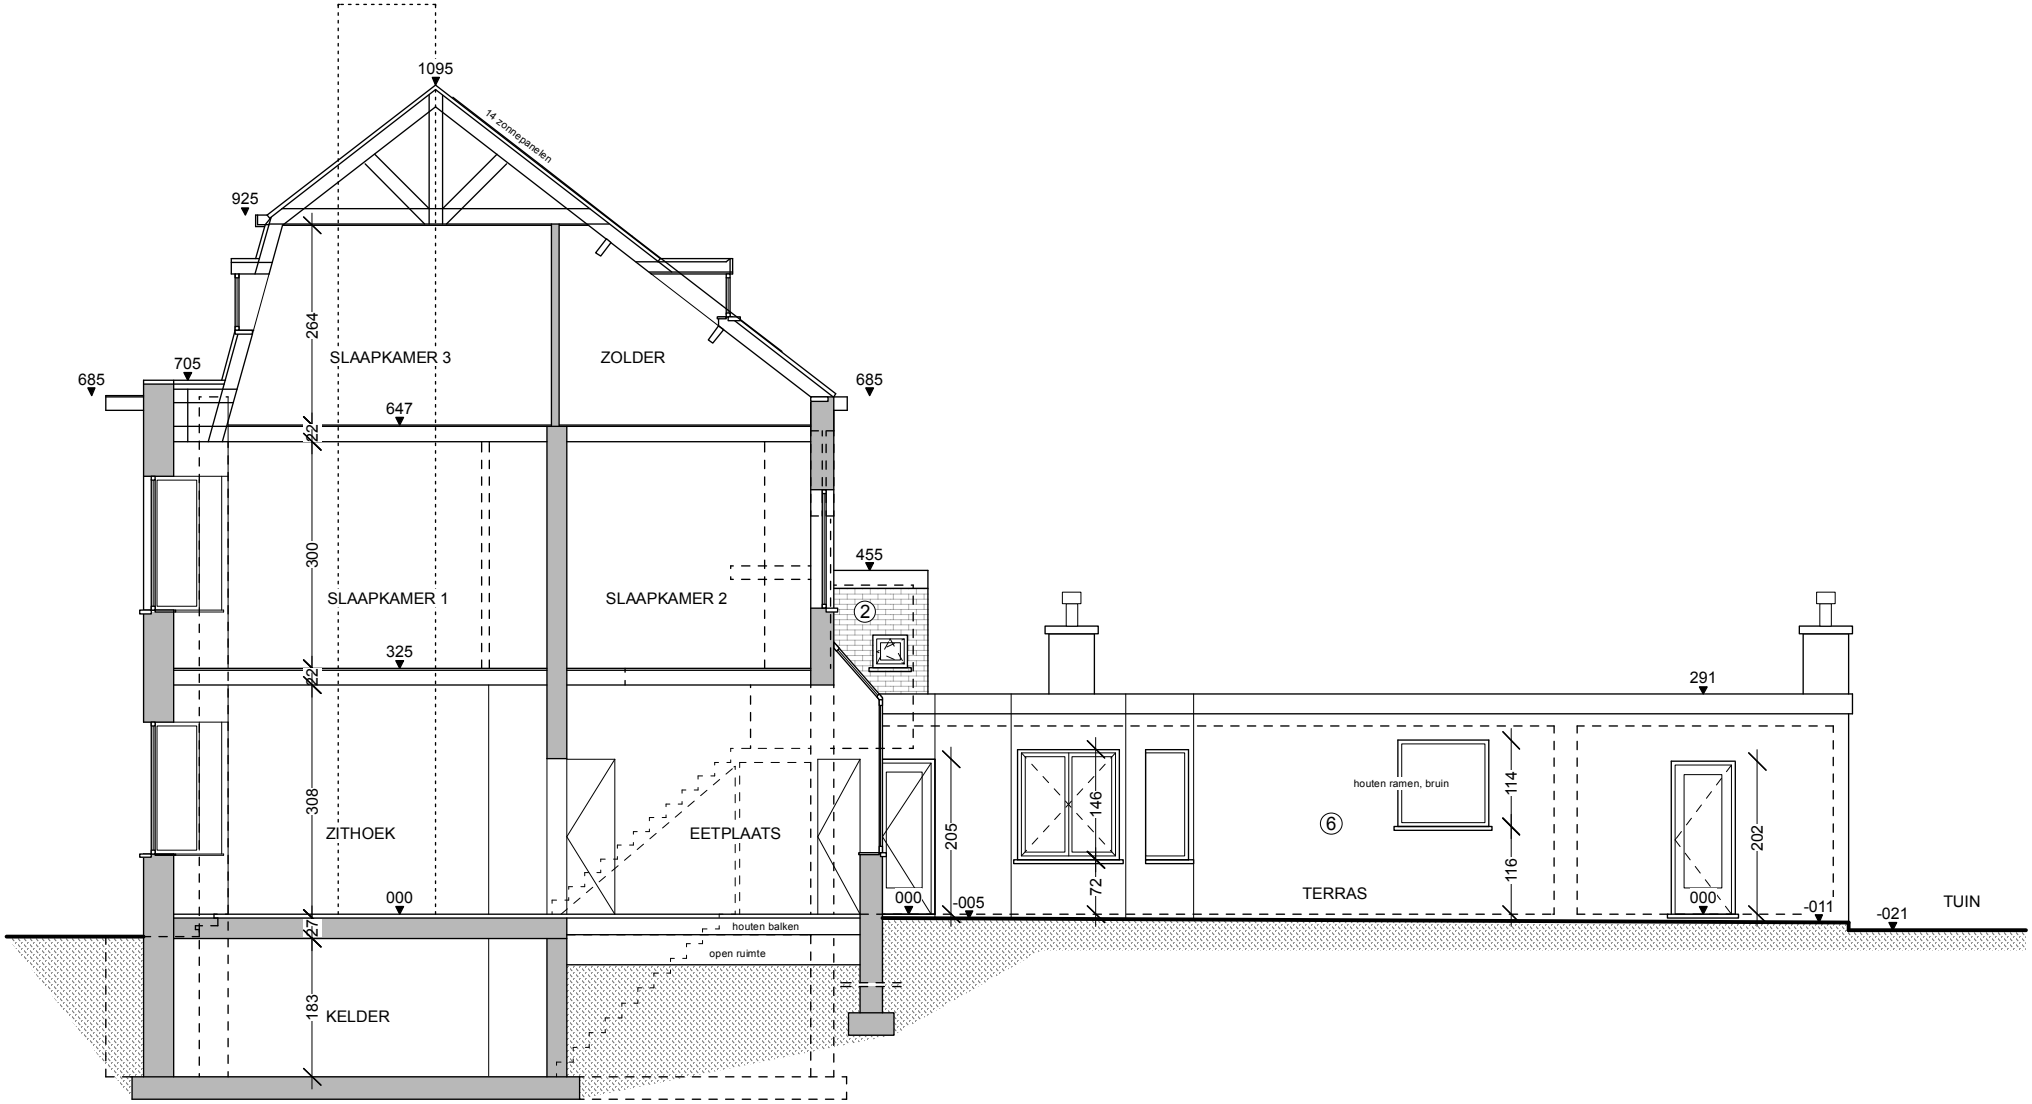

EB 1243: DOORSNEDE AA EN ZIJGEVEL RECHTS bestaande toestand 1/100

0 1 2 3 4 M