


ZIE BIJZONDERE
VOORWAARDE(N)

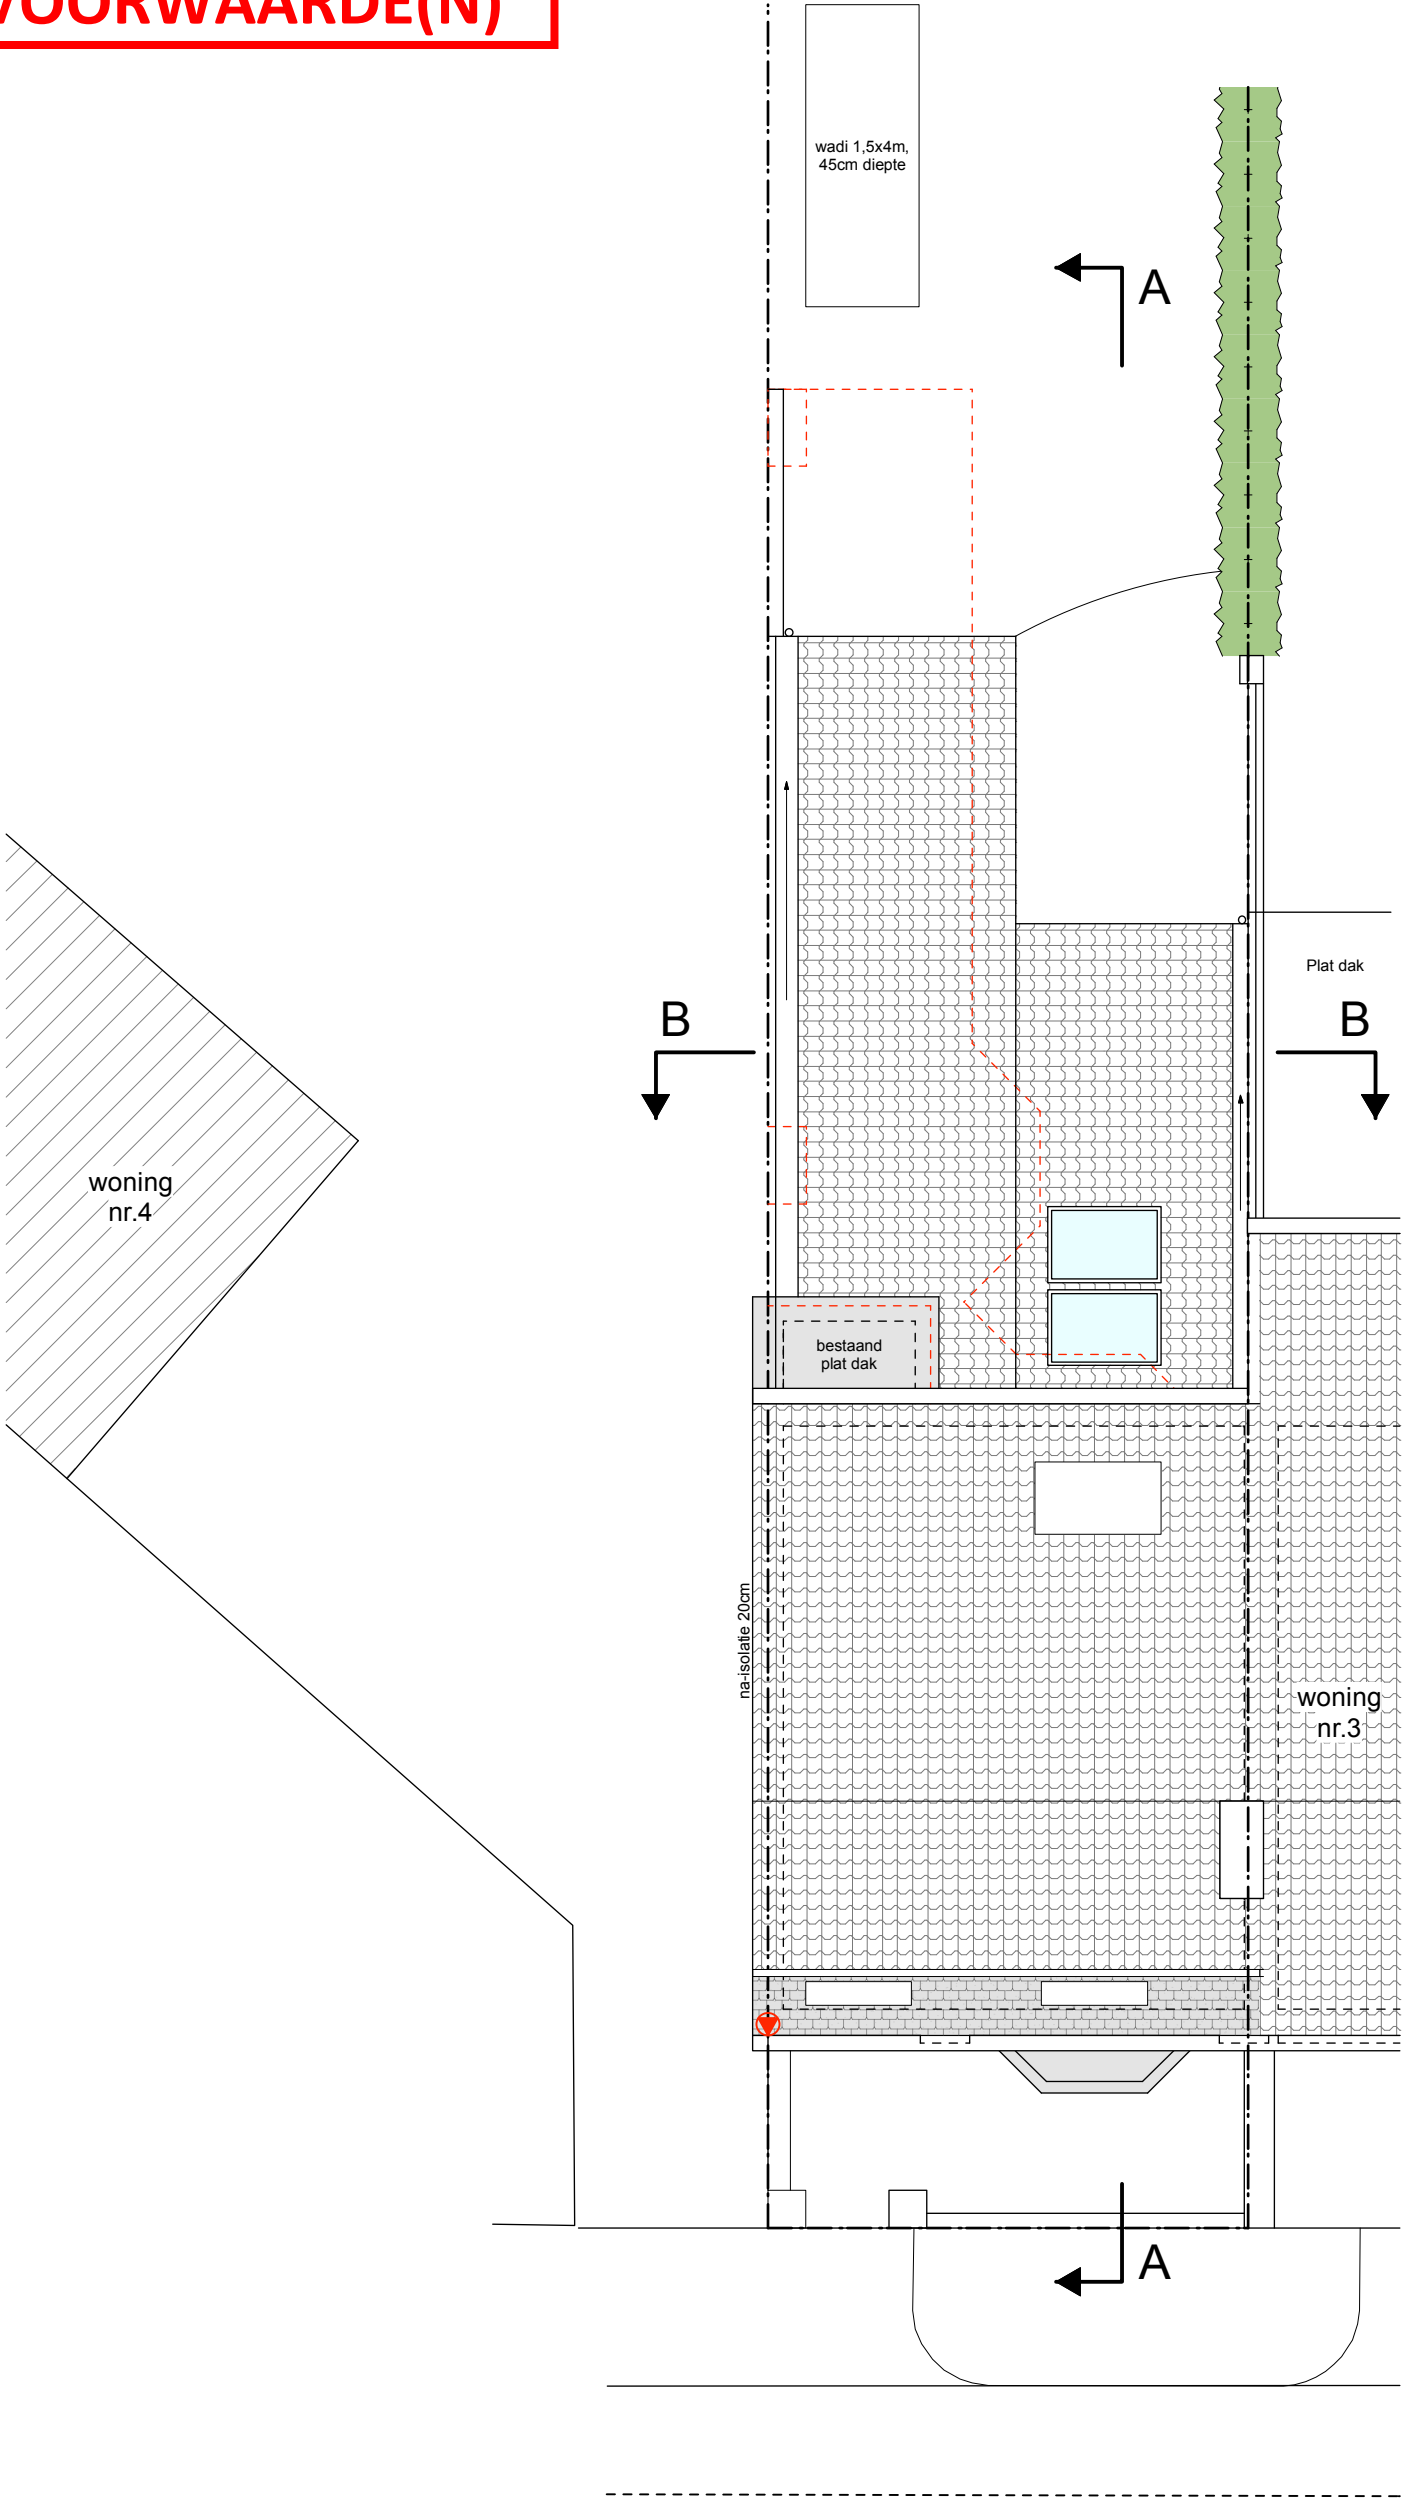

EB 1243: DAKENPLAN nieuwe toestand 1/100

