


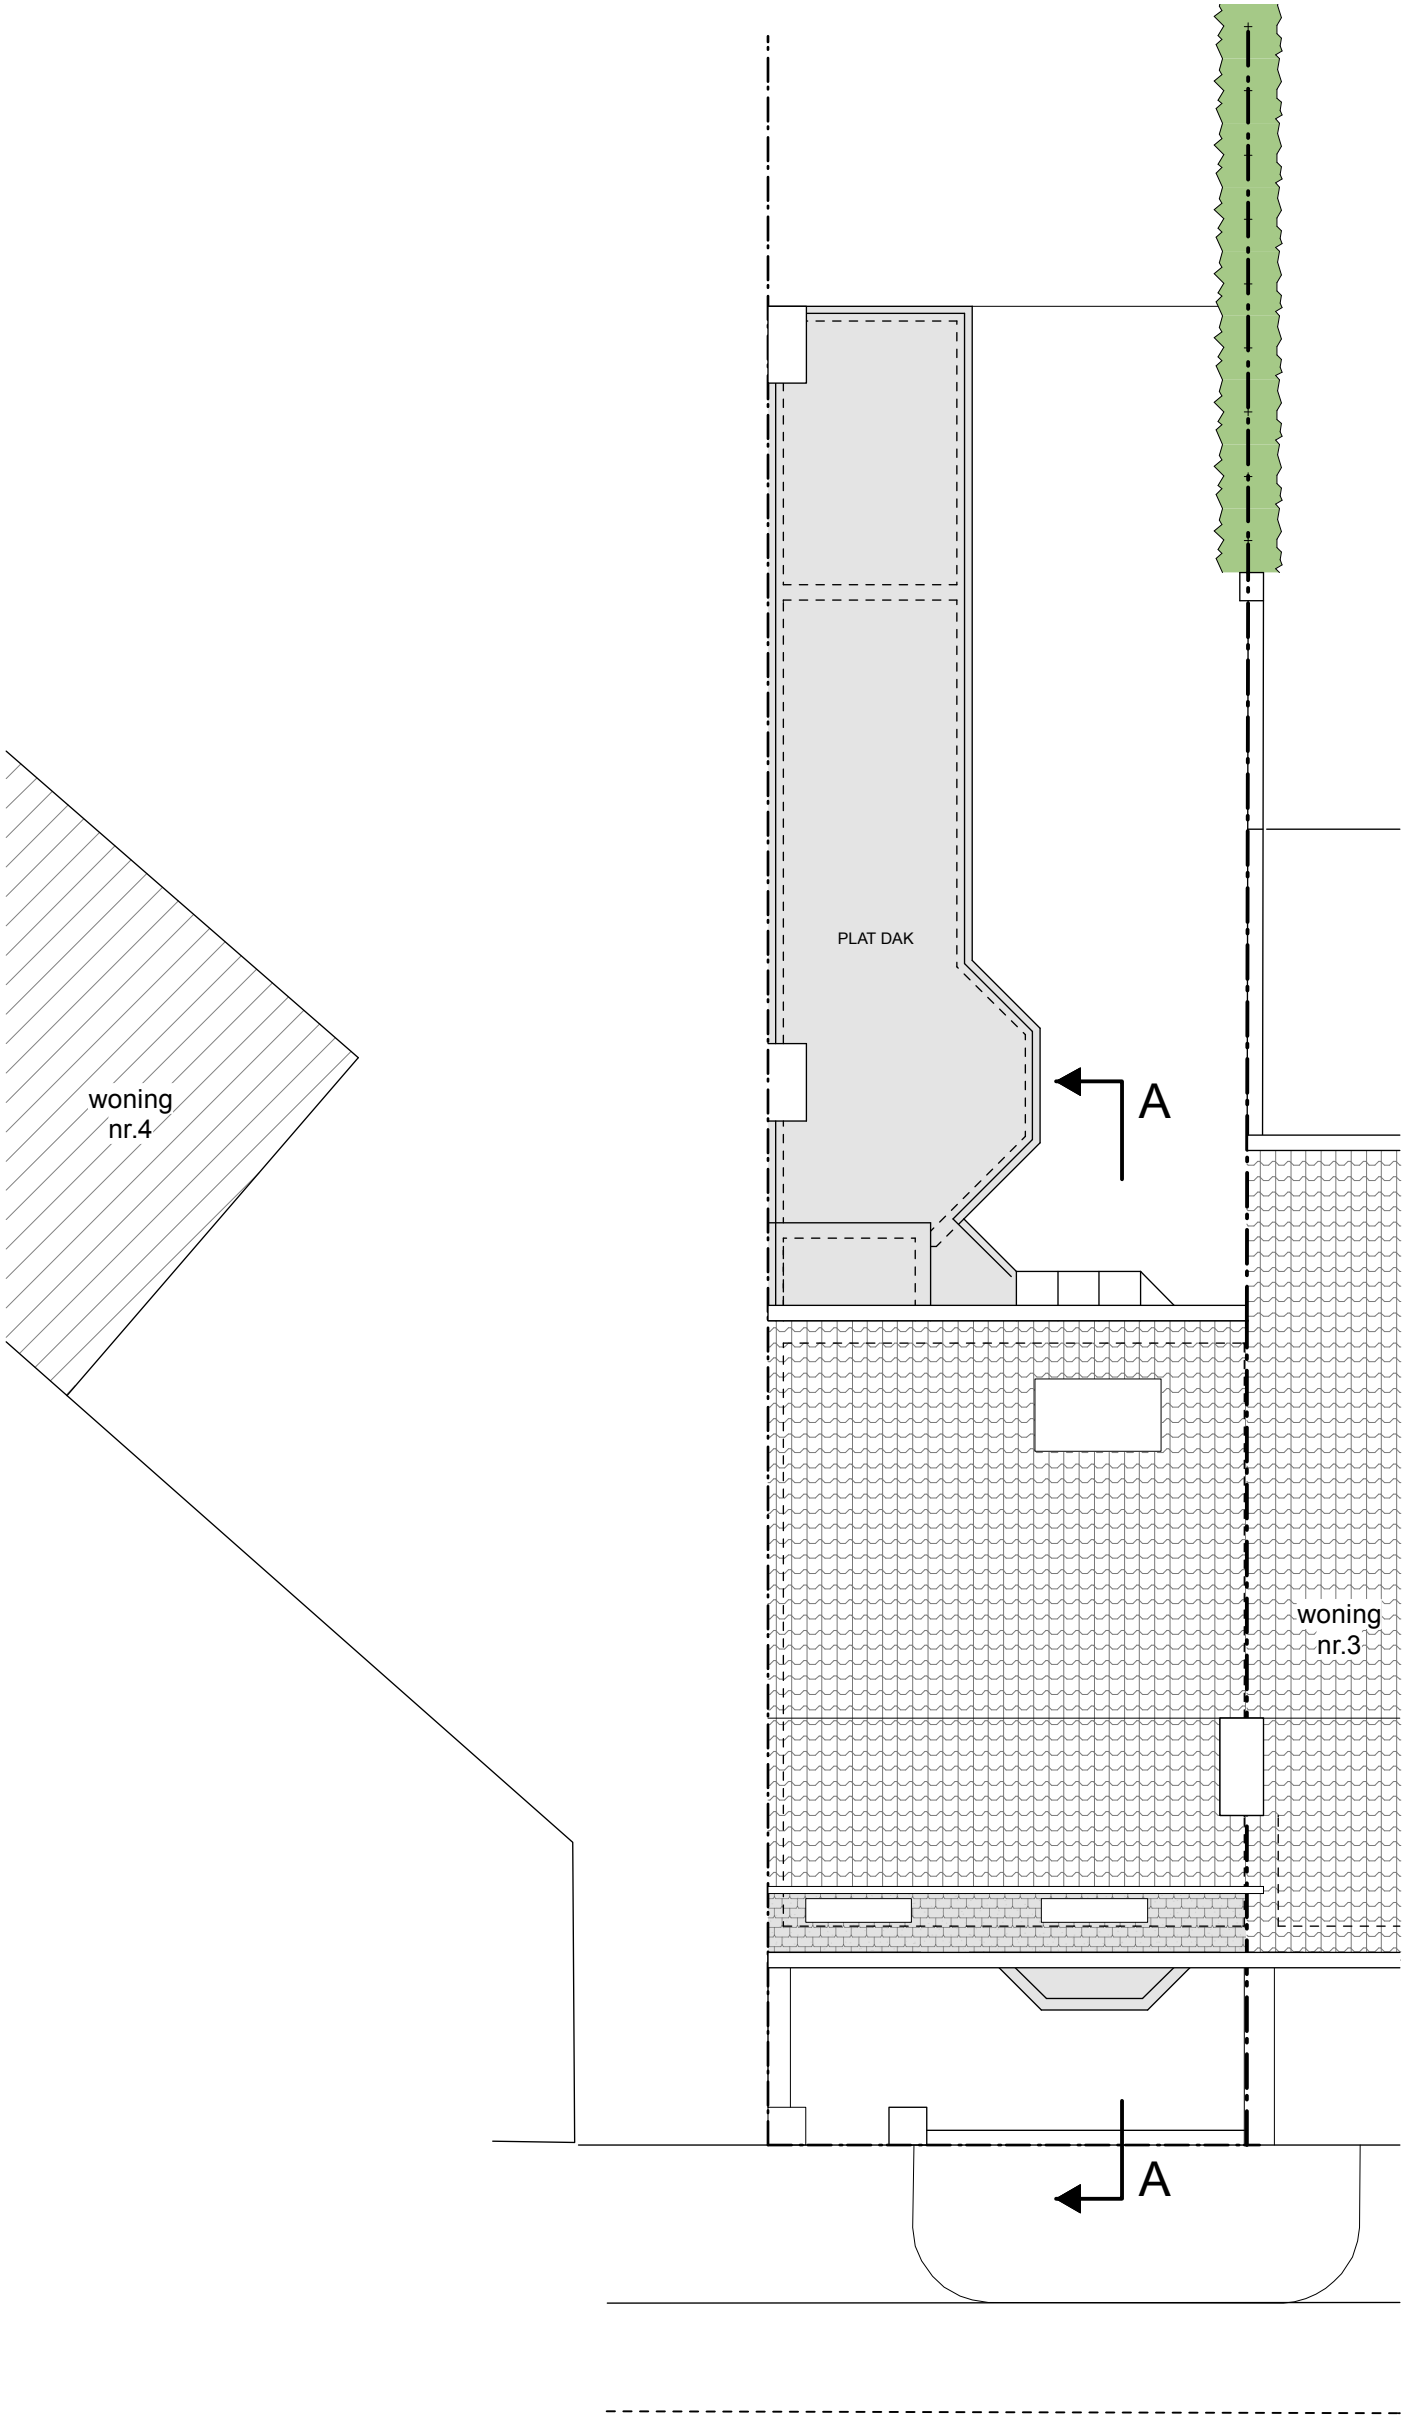

EB 1243: DAKENPLAN bestaande toestand 1/100

