


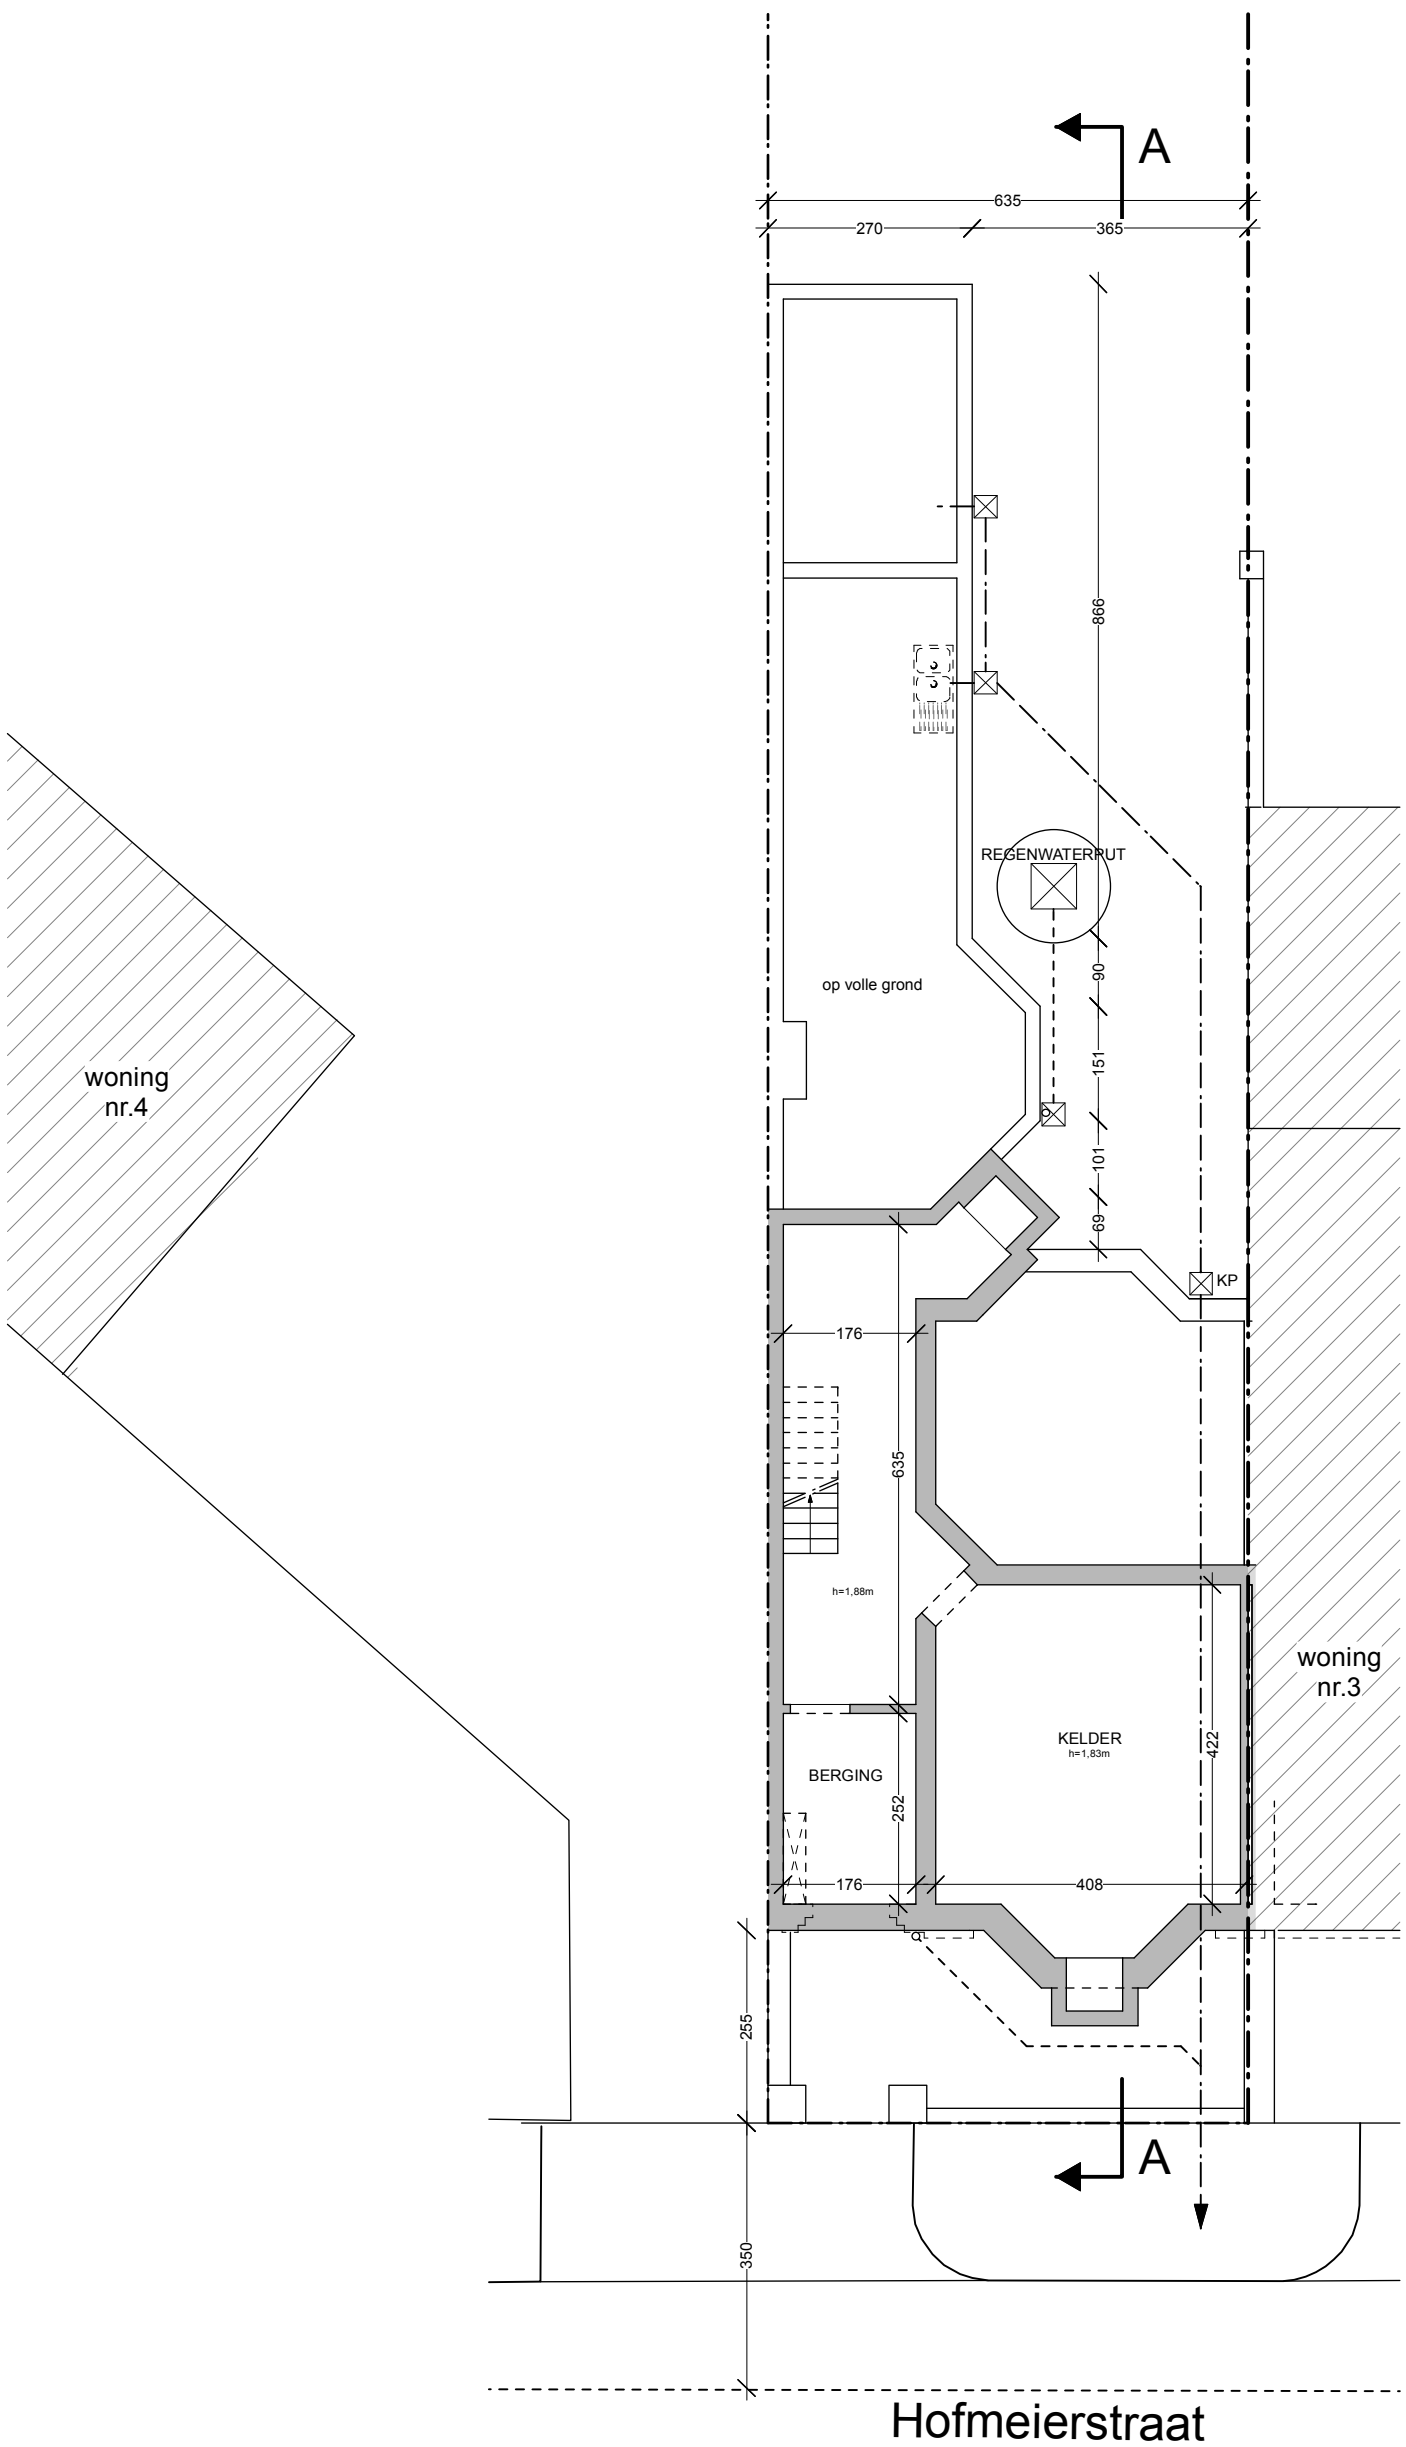

EB 1243: KELDERPLAN bestaande toestand 1/100

