


**ZIE BIJZONDERE
VOORWAARDE(N)**

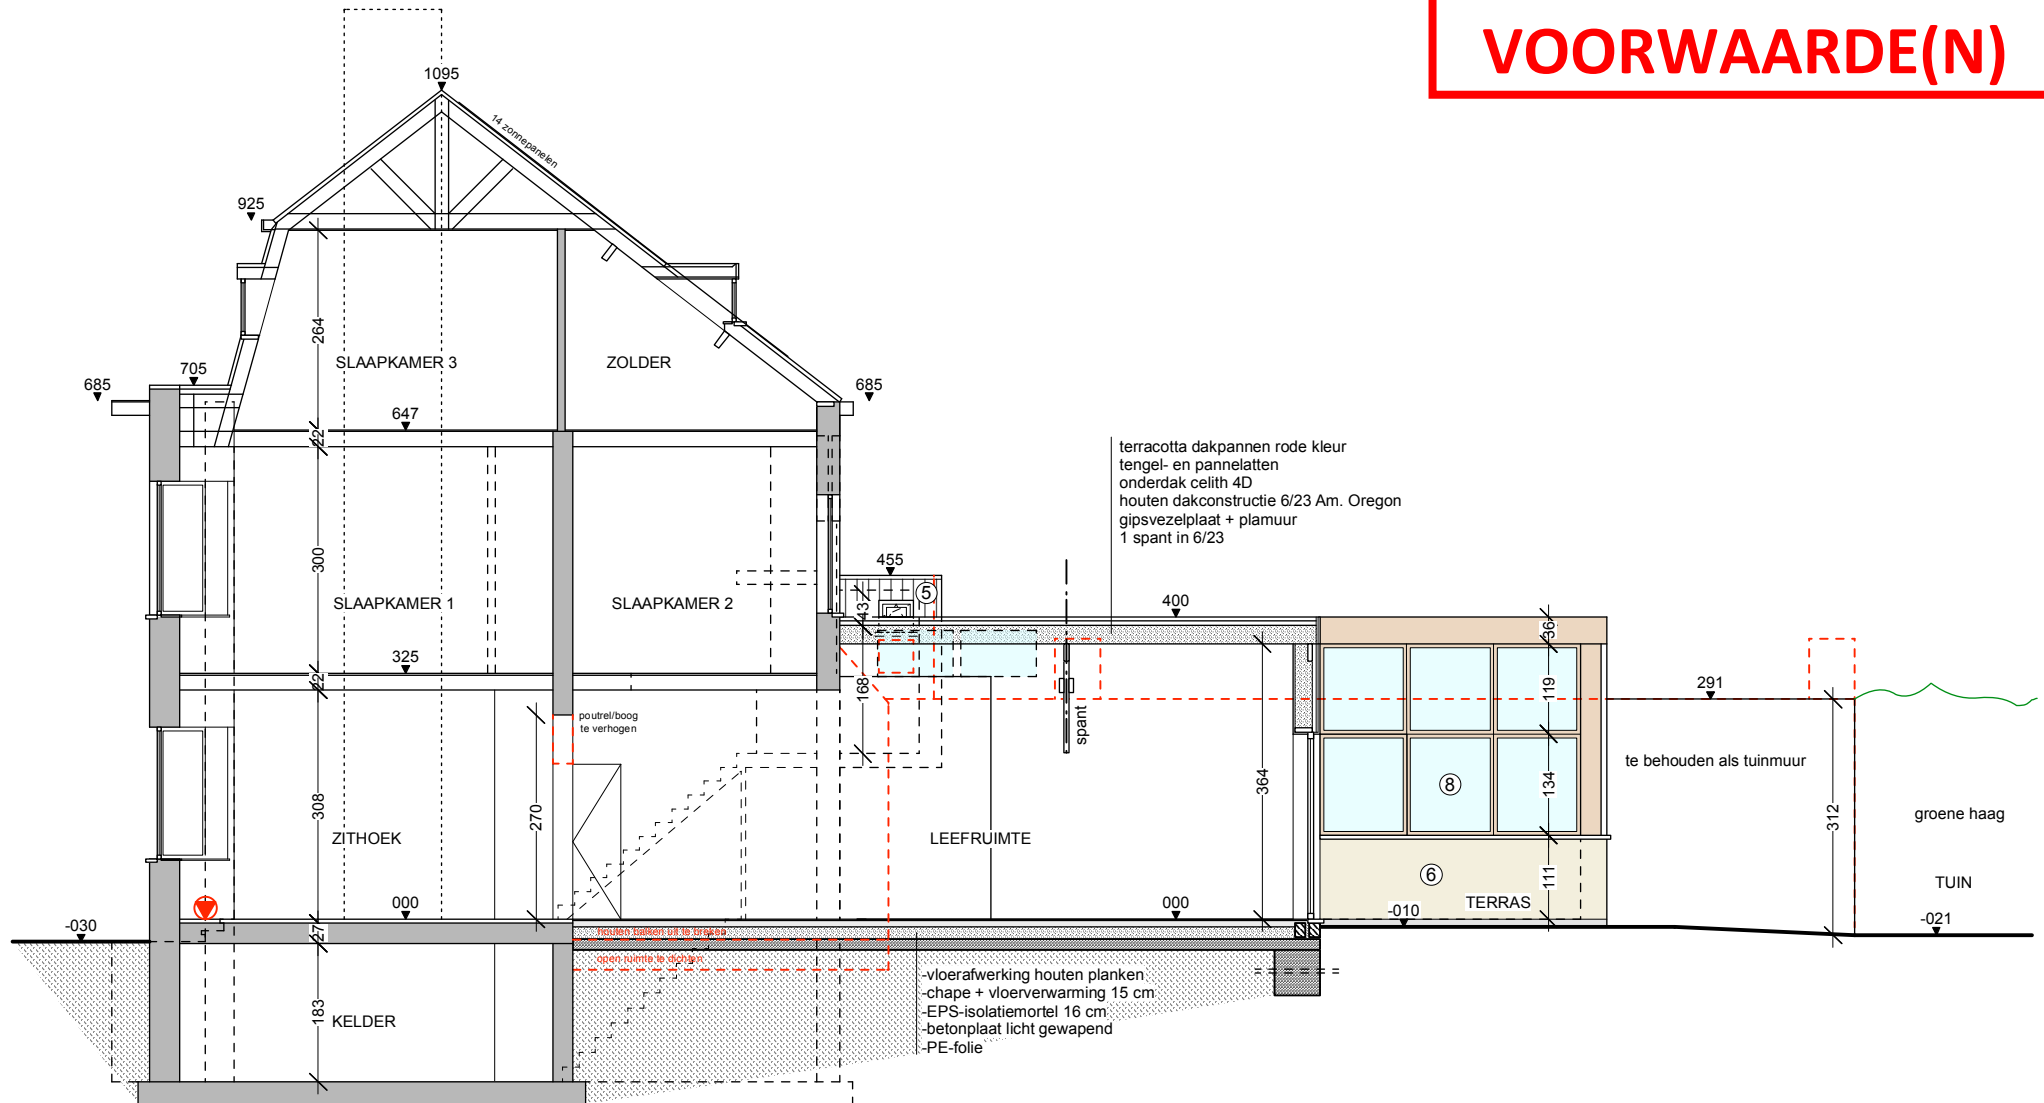

EB 1243: DOORSNEDE AA EN ZIJGEVEL RECHTS nieuwe toestand 1/100

0 1 2 3 4 M

