


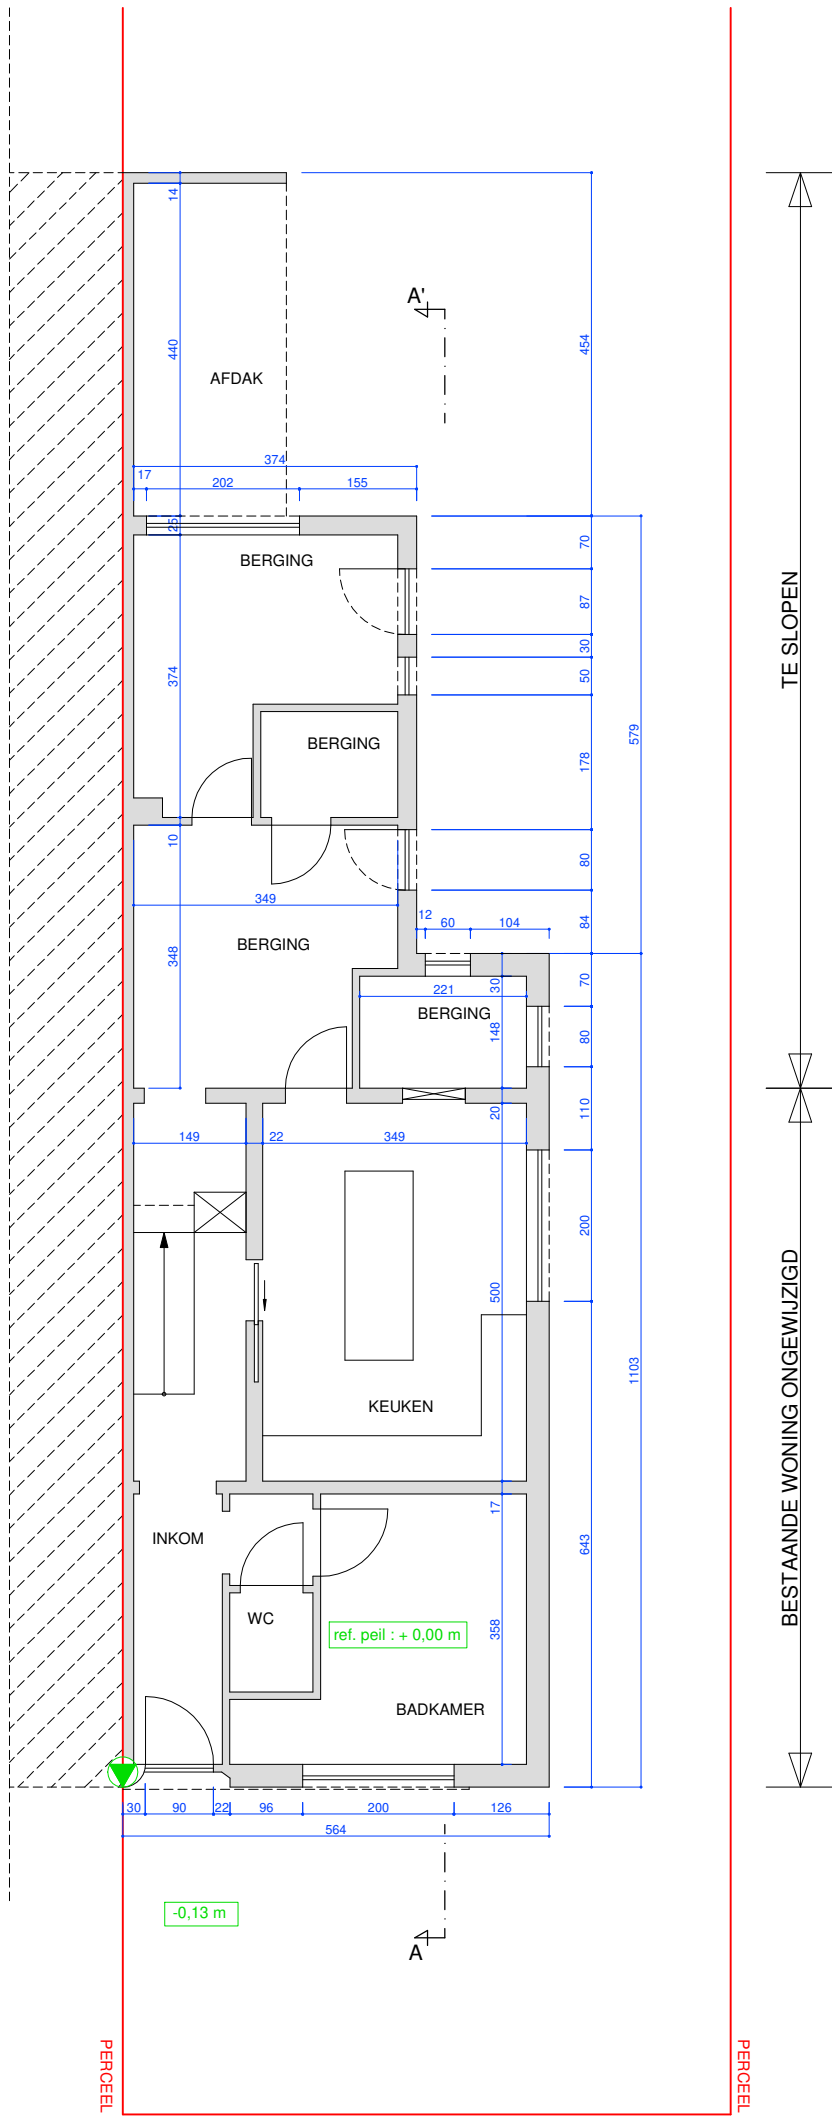

GRONDPLAN
bestaande toestand

