


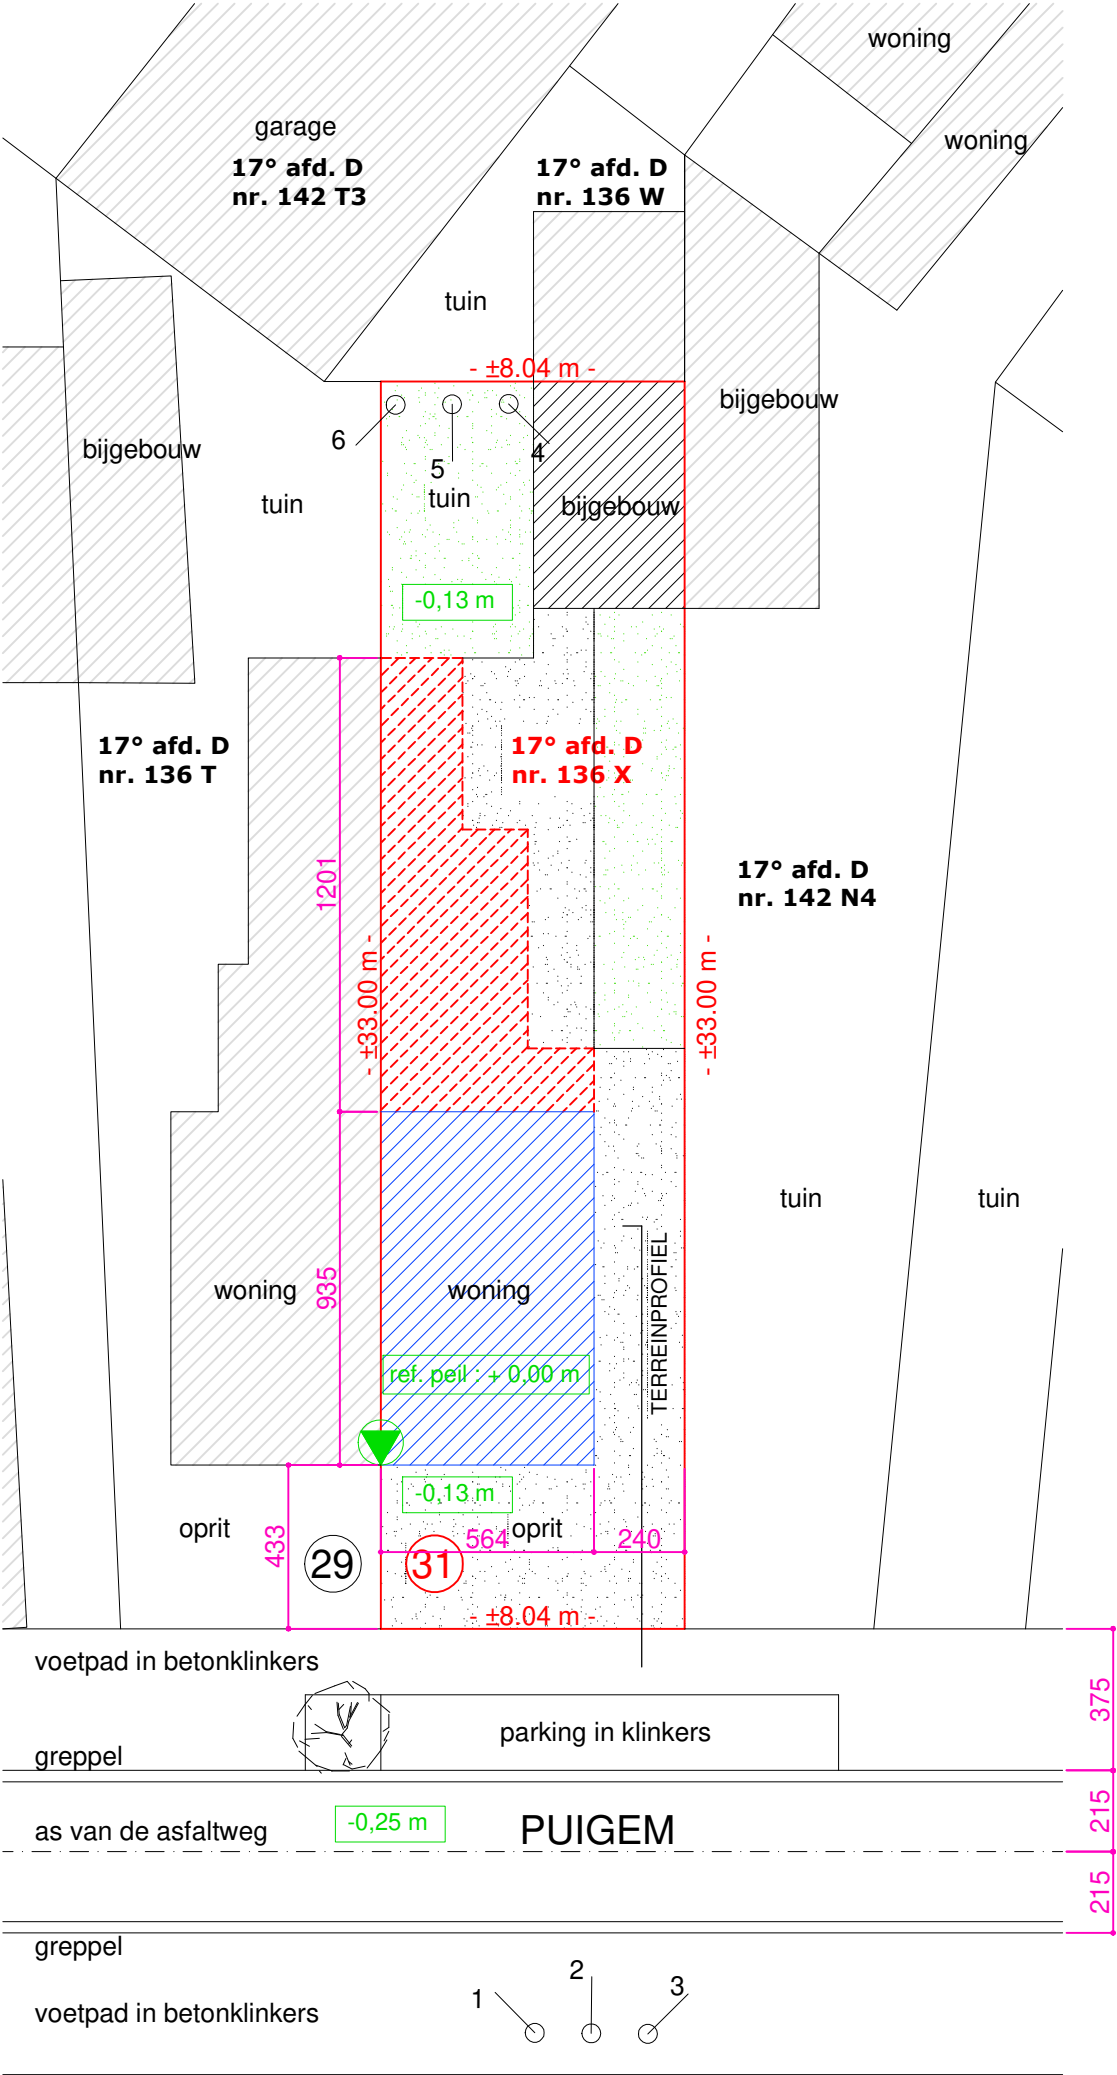

INPLANTING
bestaande toestand