


**ZIE BIJZONDERE
VOORWAARDE(N)**

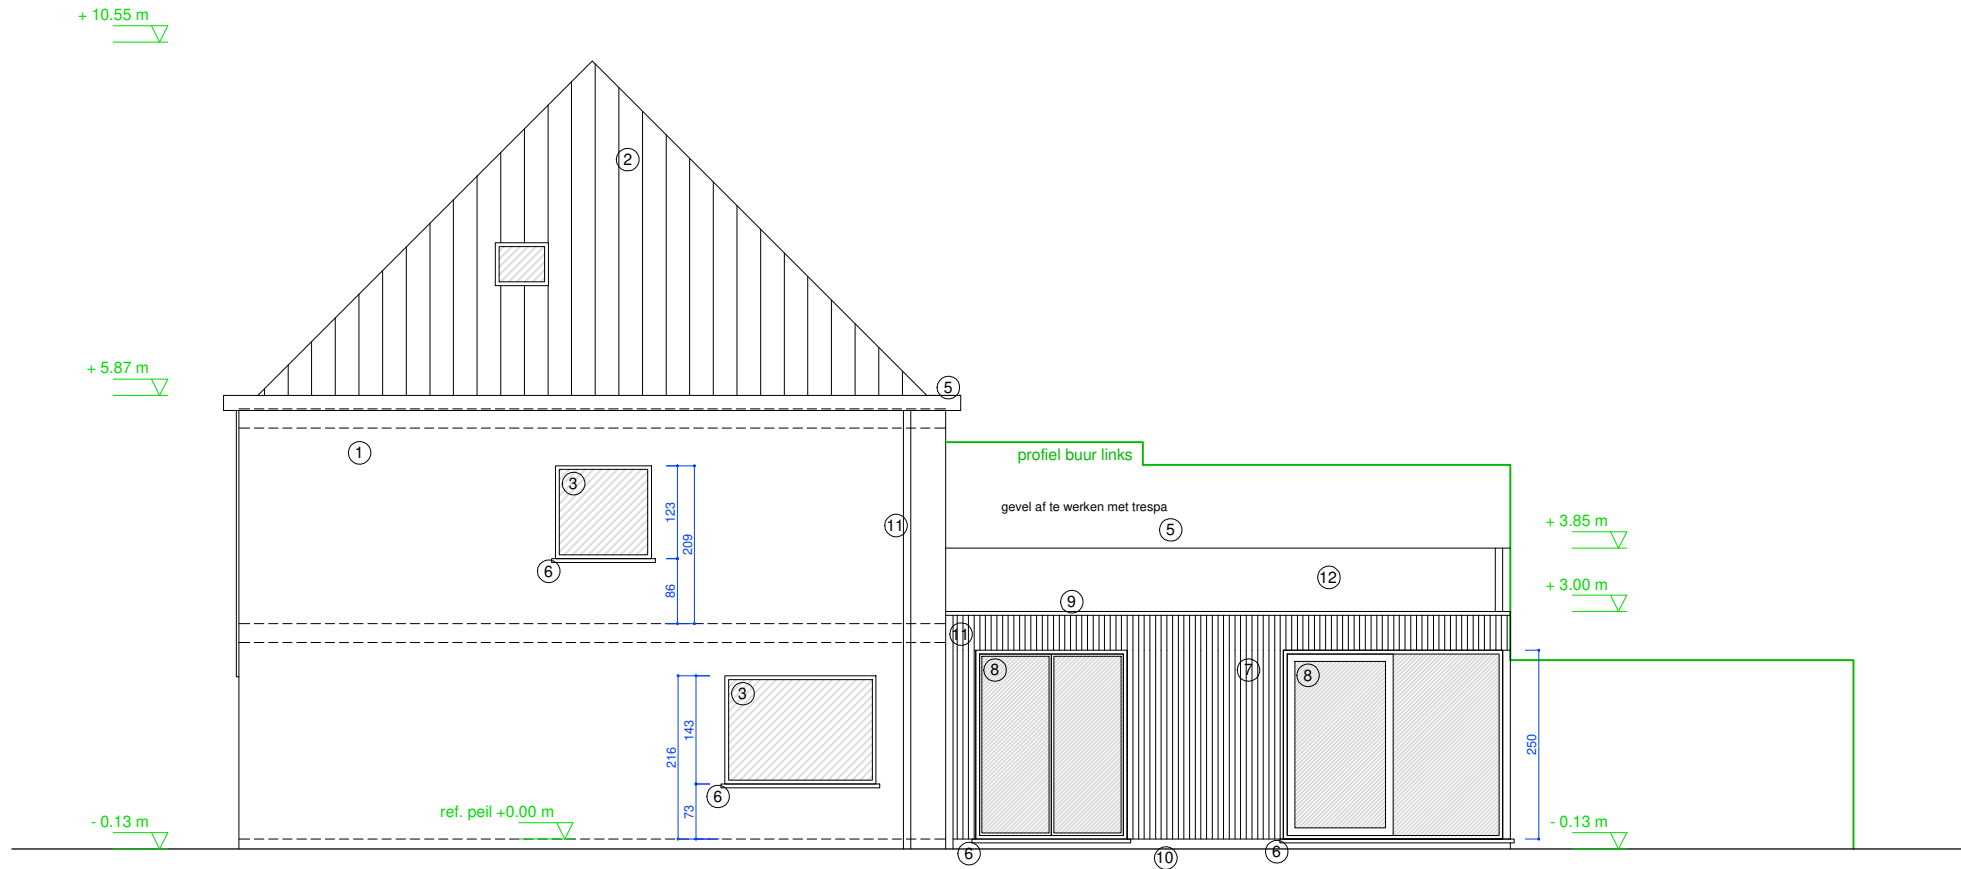

ZIJGEVEL RECHTS
nieuwe toestand