


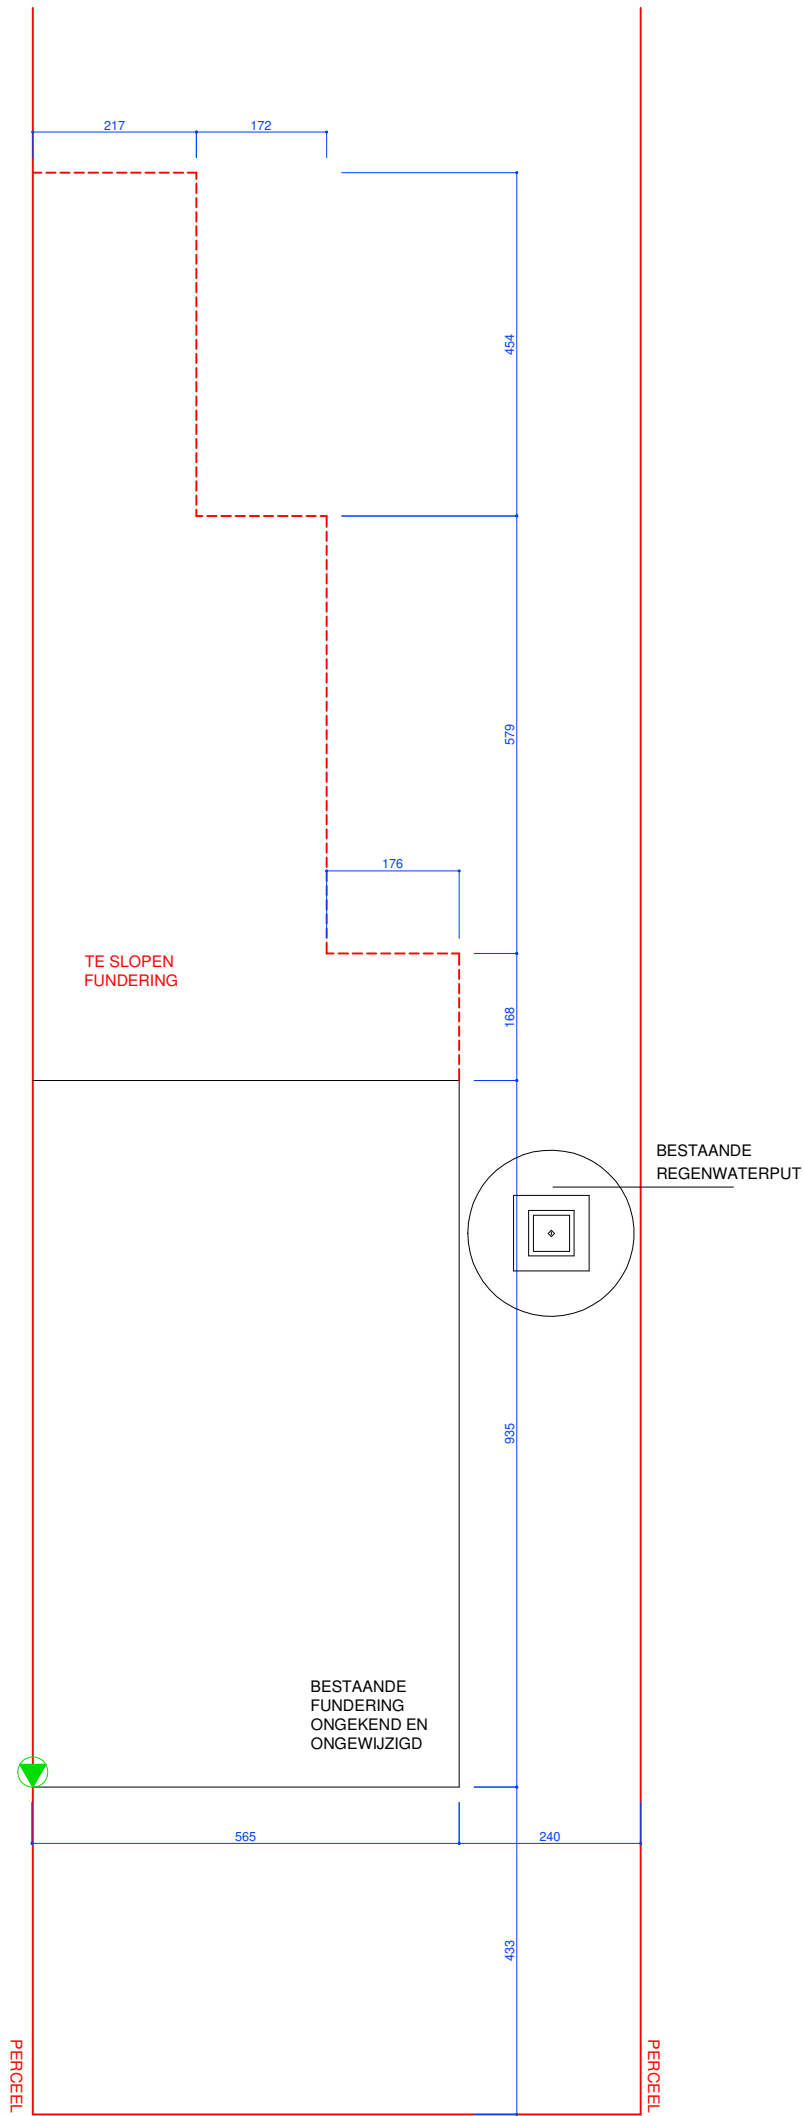

FUNDERINGSPLAN
bestaande toestand

