


**ZIE BIJZONDERE  
VOORWAARDE(N)**

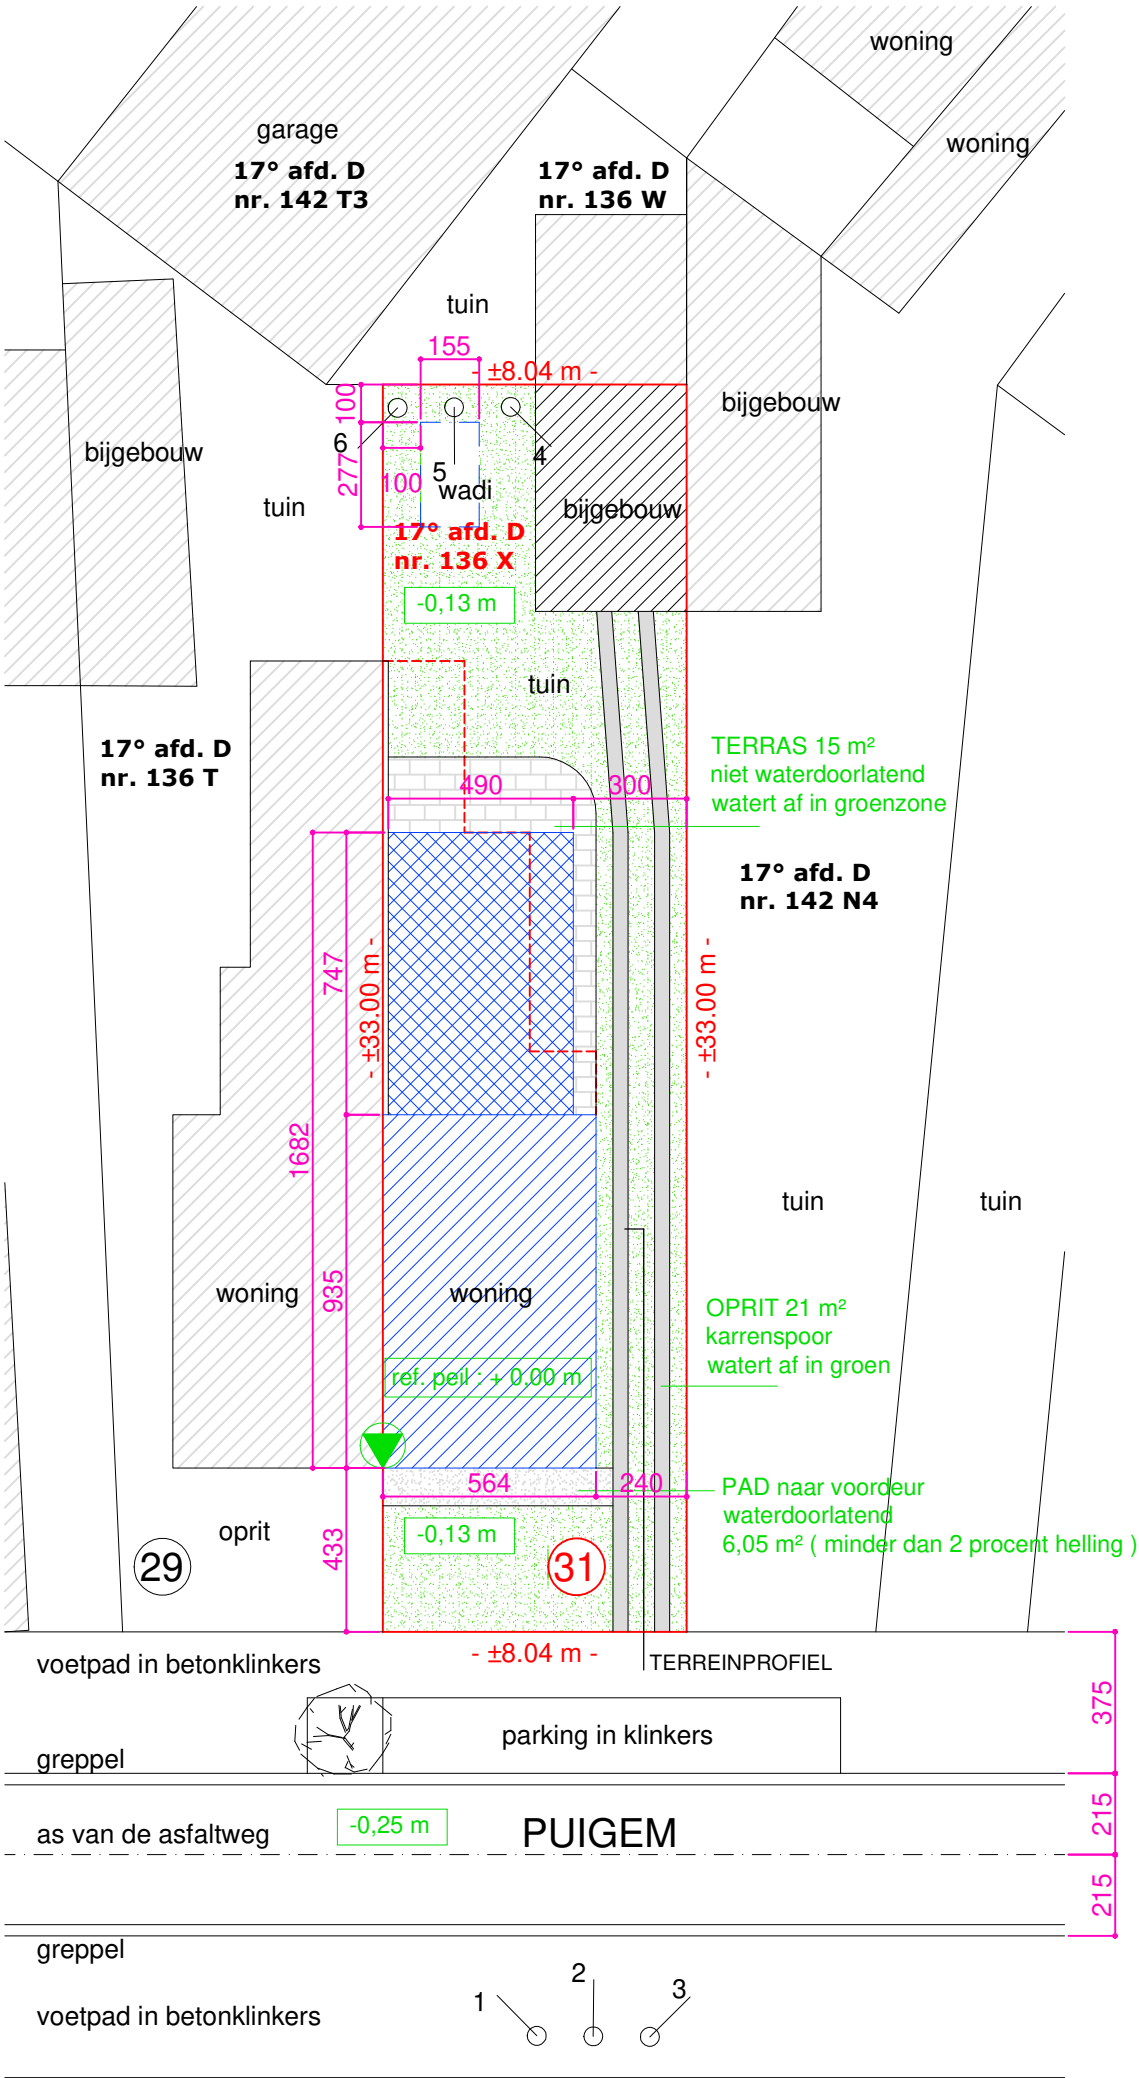

# INPLANTING

## nieuwe toestand

