


ZIE BIJZONDERE
VOORWAARDE(N)

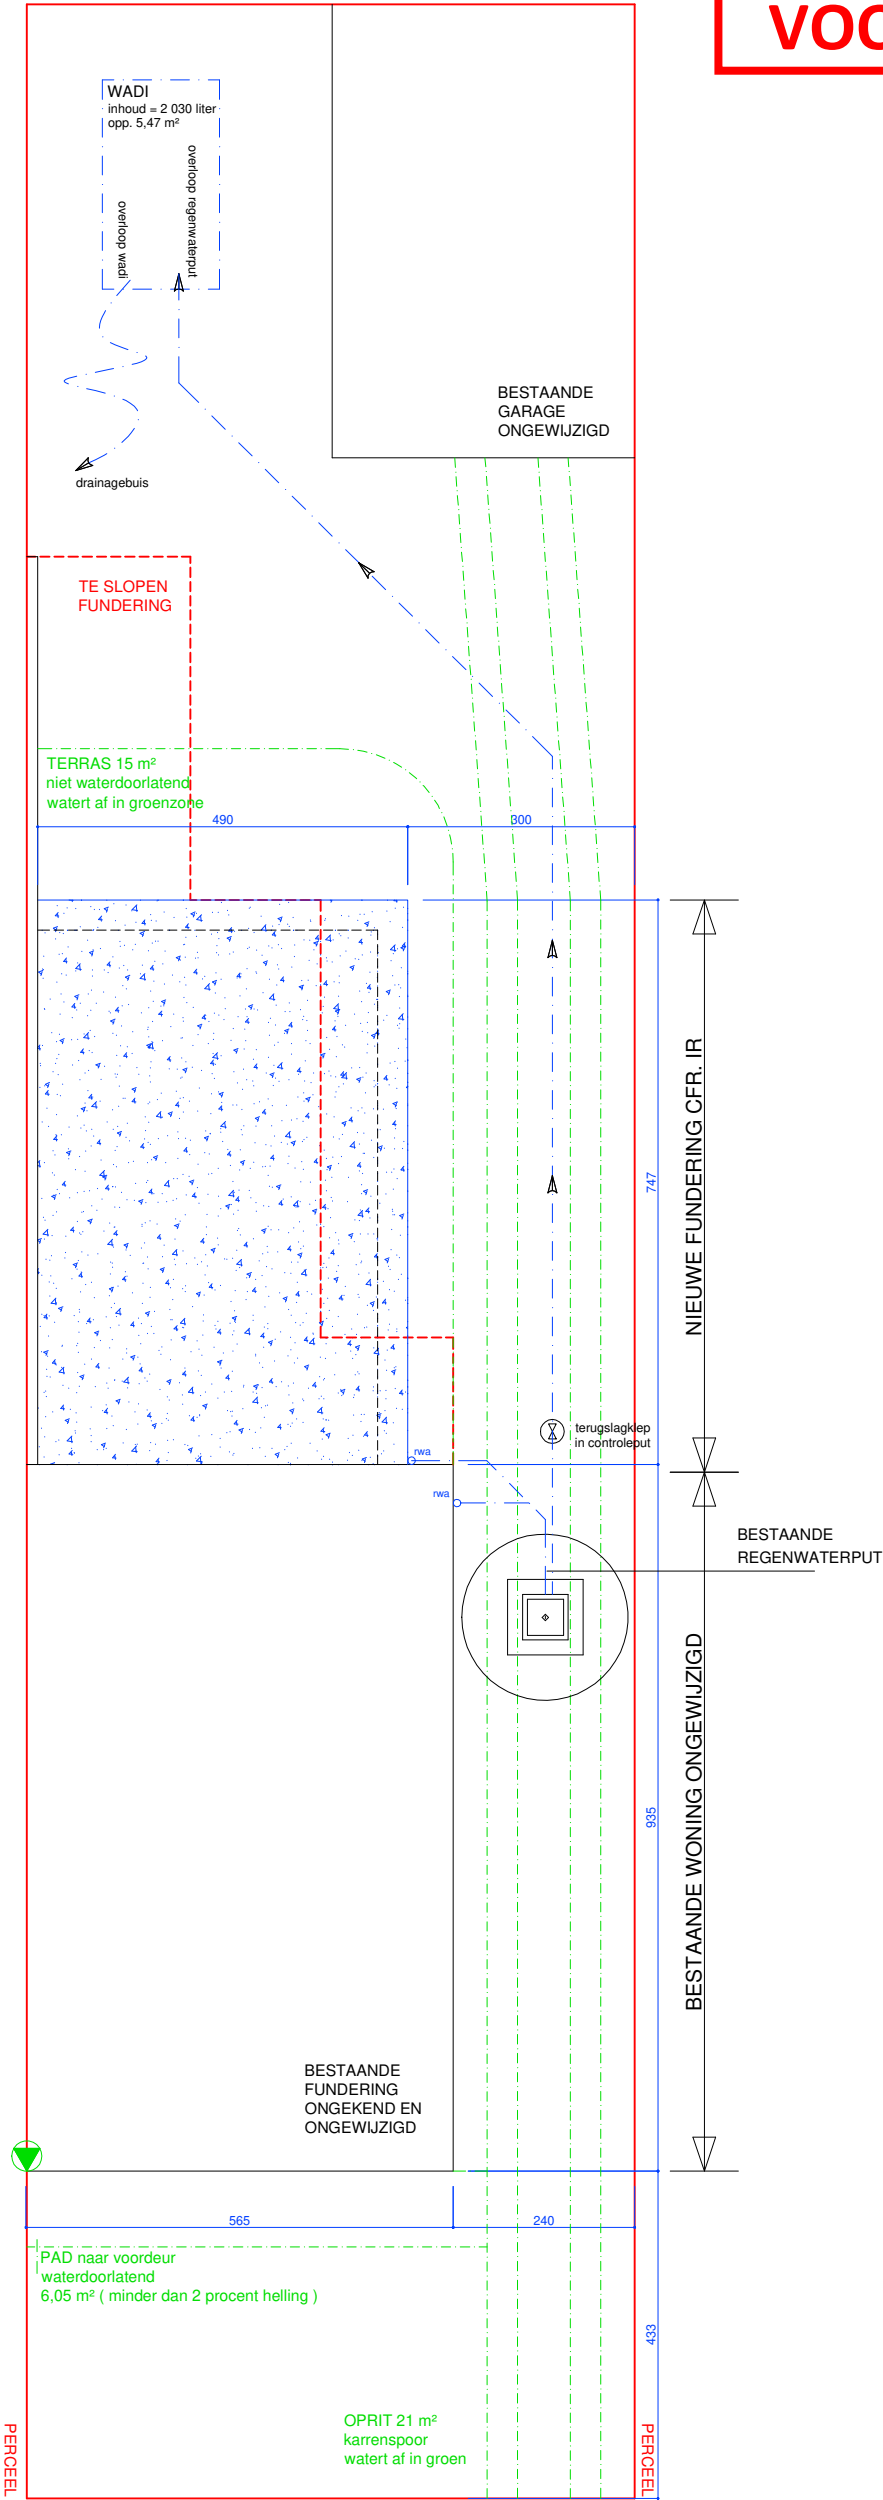

FUNDERINGS -EN
RIOLERINGSPLAN
nieuwe toestand

