


ZIE BIJZONDERE
VOORWAARDE(N)

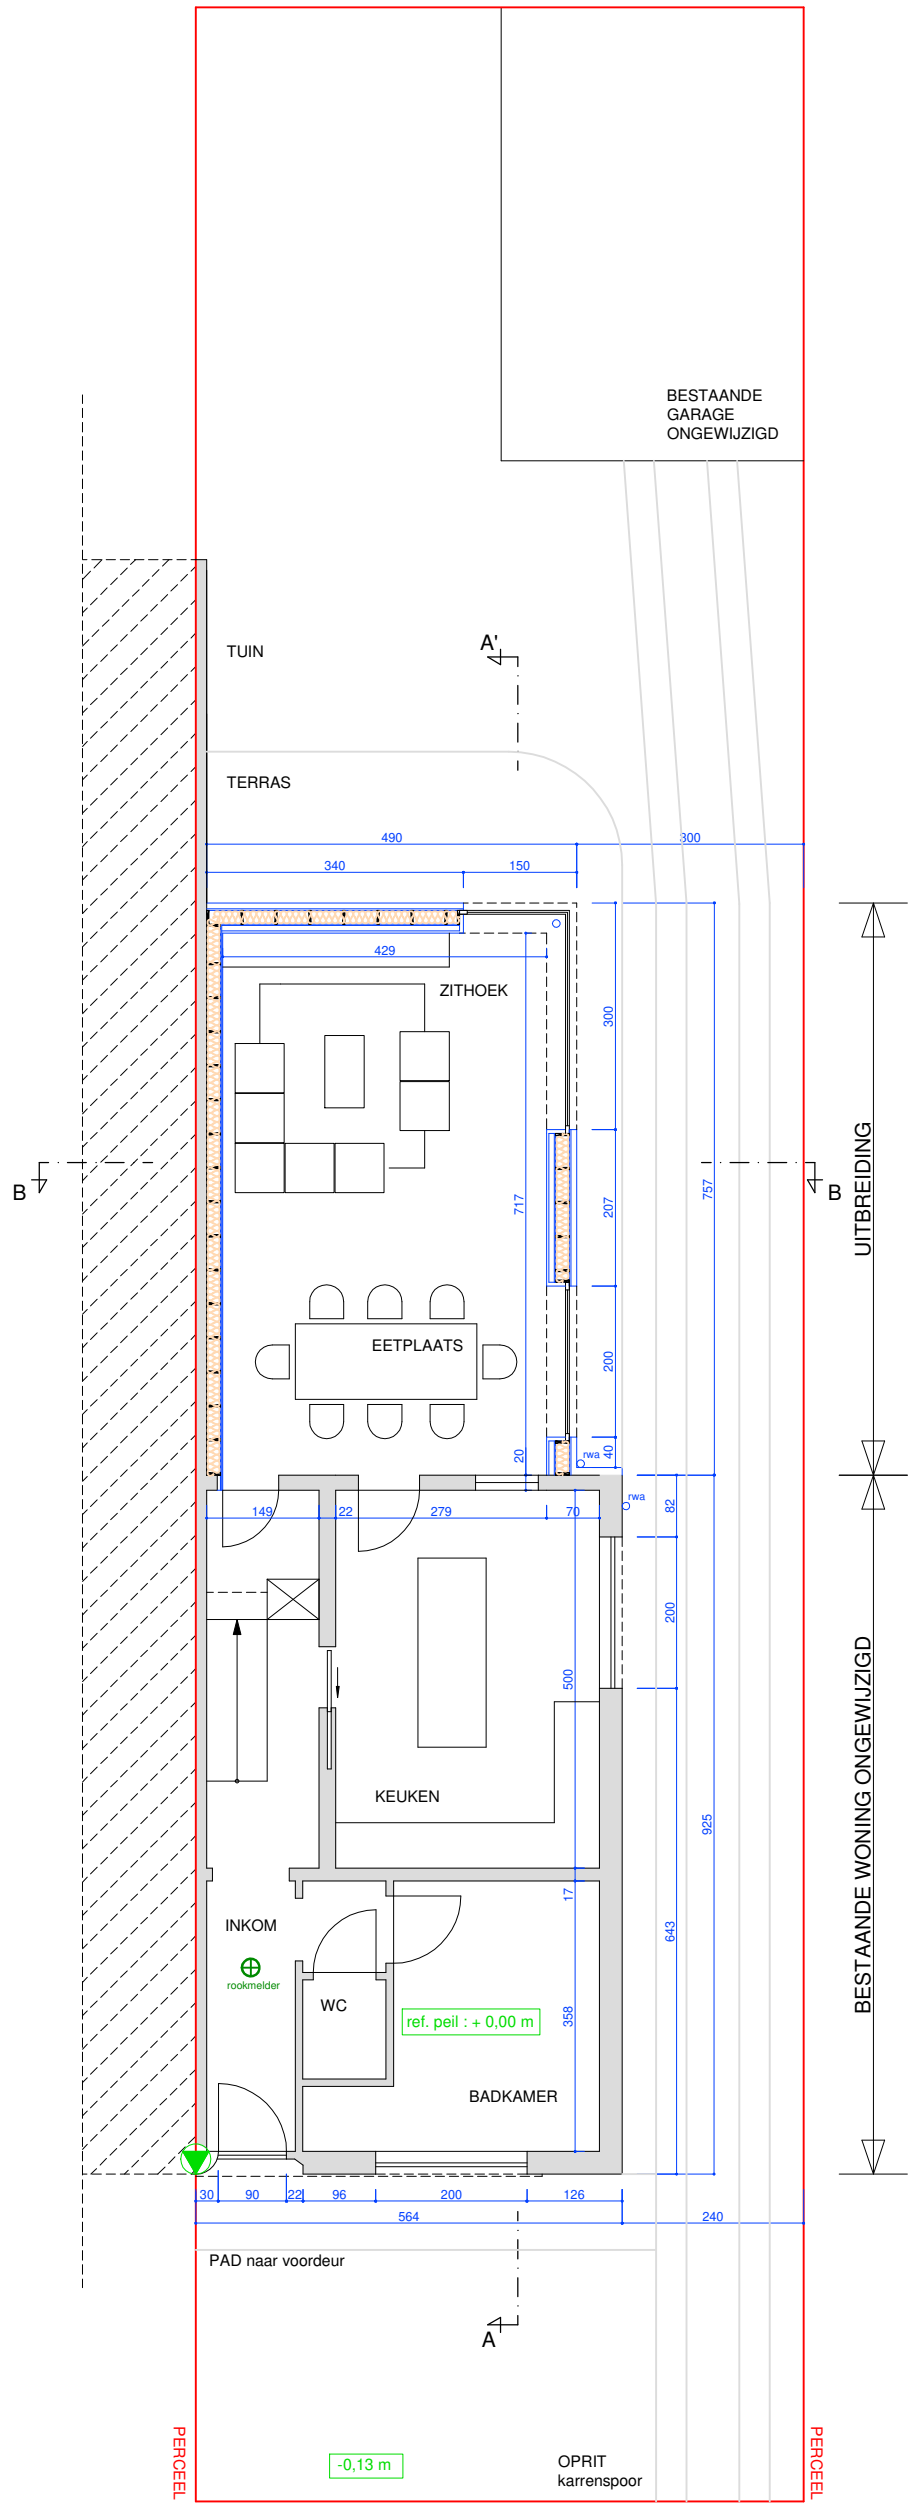

GRONDPLAN
nieuwe toestand

verluchting en isolatie volgens studie EPB-verslaggever
toevoer droge ruimtes, afvoer natte ruimtes

