


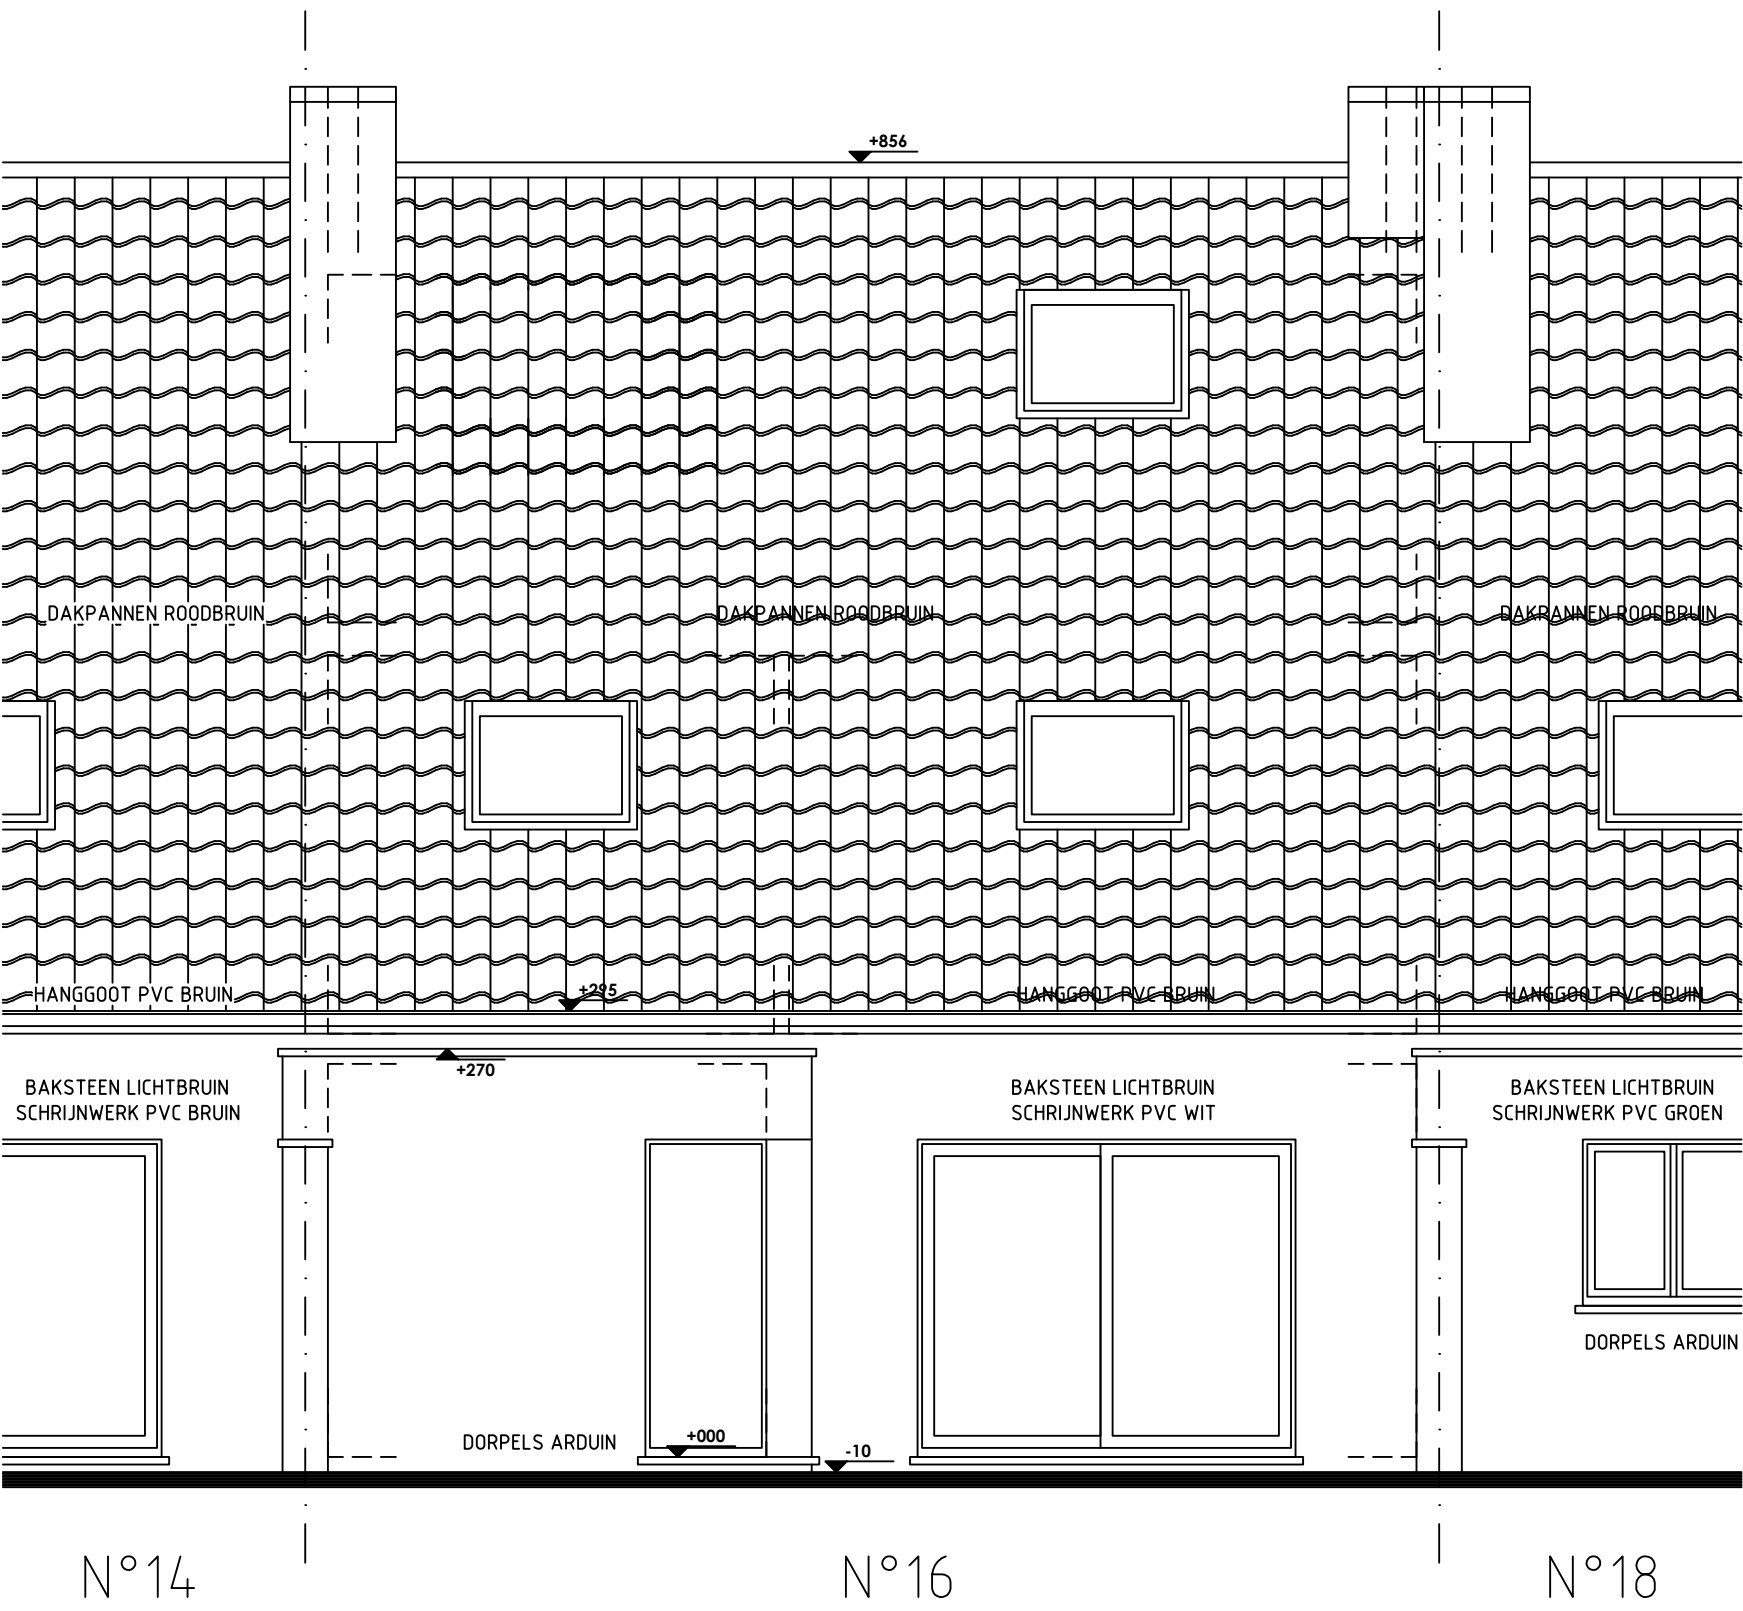

AANZICHT ACHTERGEVEL
NIEUWE TOESTAND
SCHAAL 1/100

