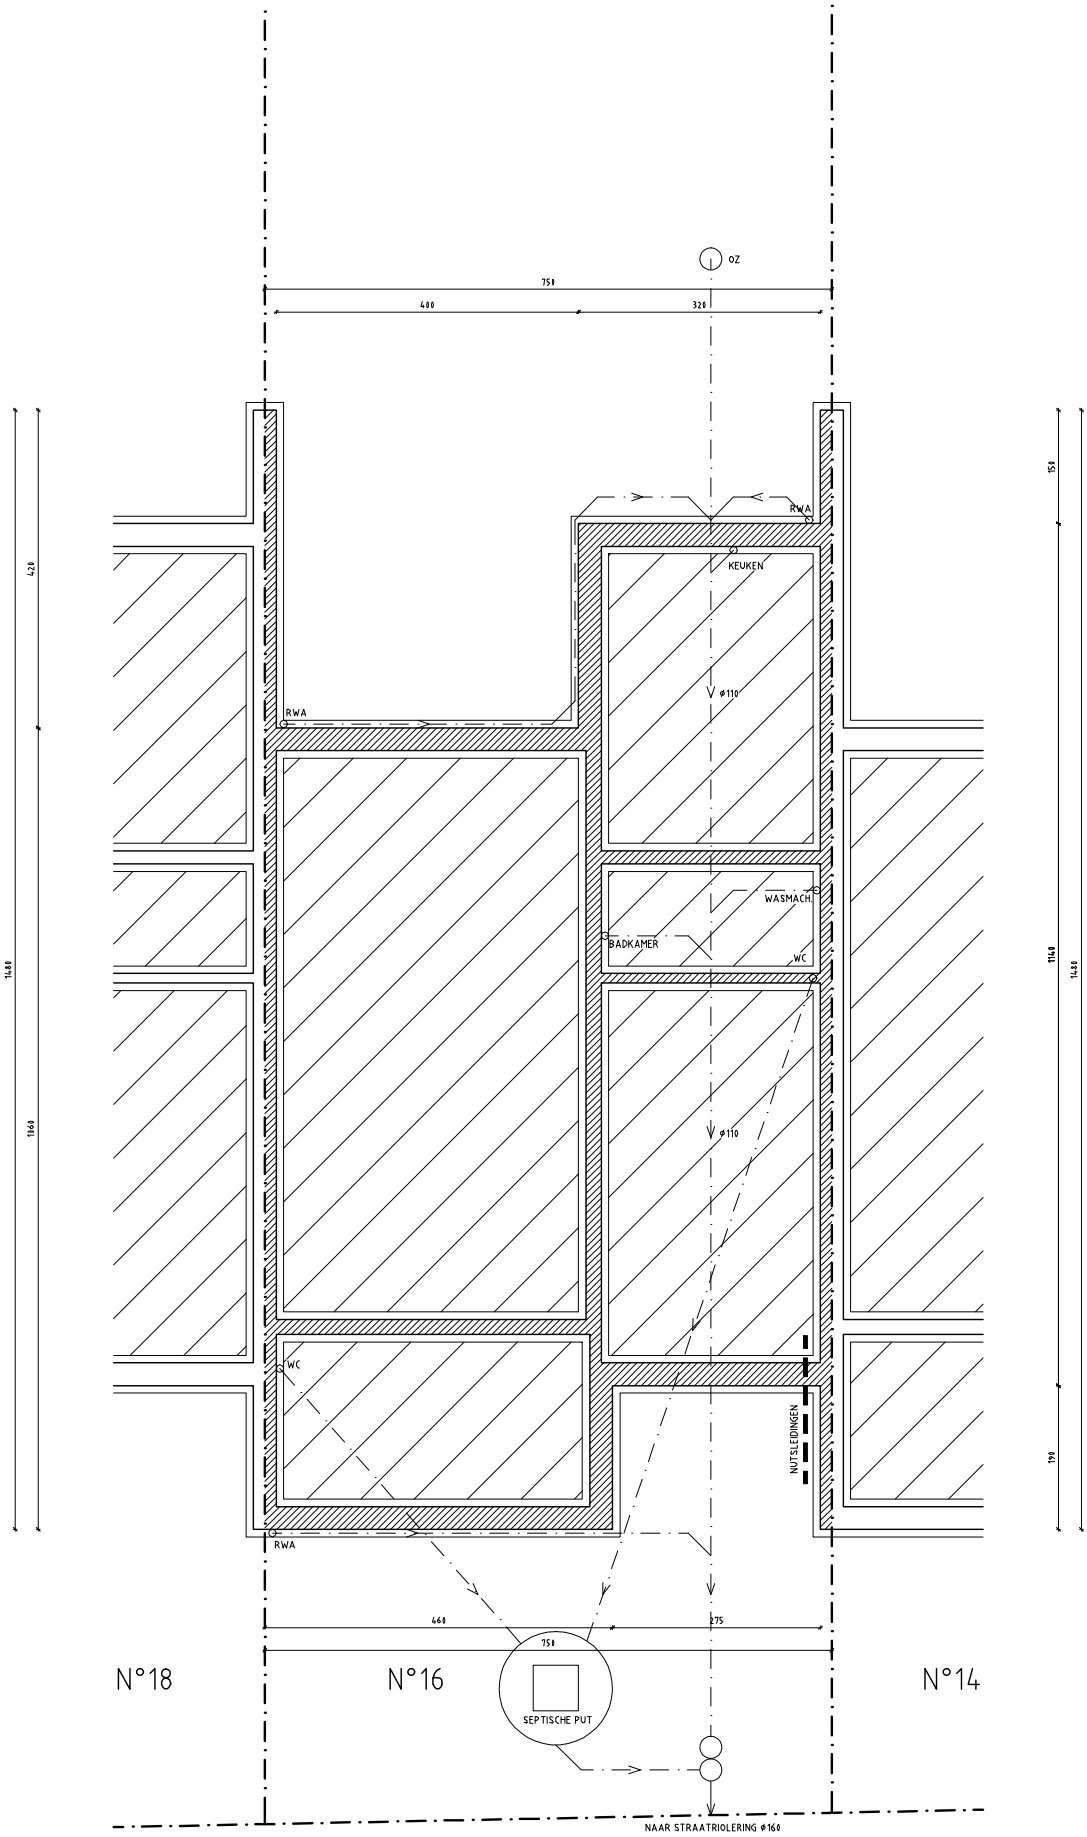
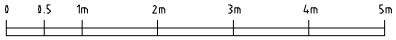
PLAN FUNDERING/RIOLERING
BESTAANDE TOESTAND - BLIJFT ONGEWIJZIGD
SCHAAL 1/100