


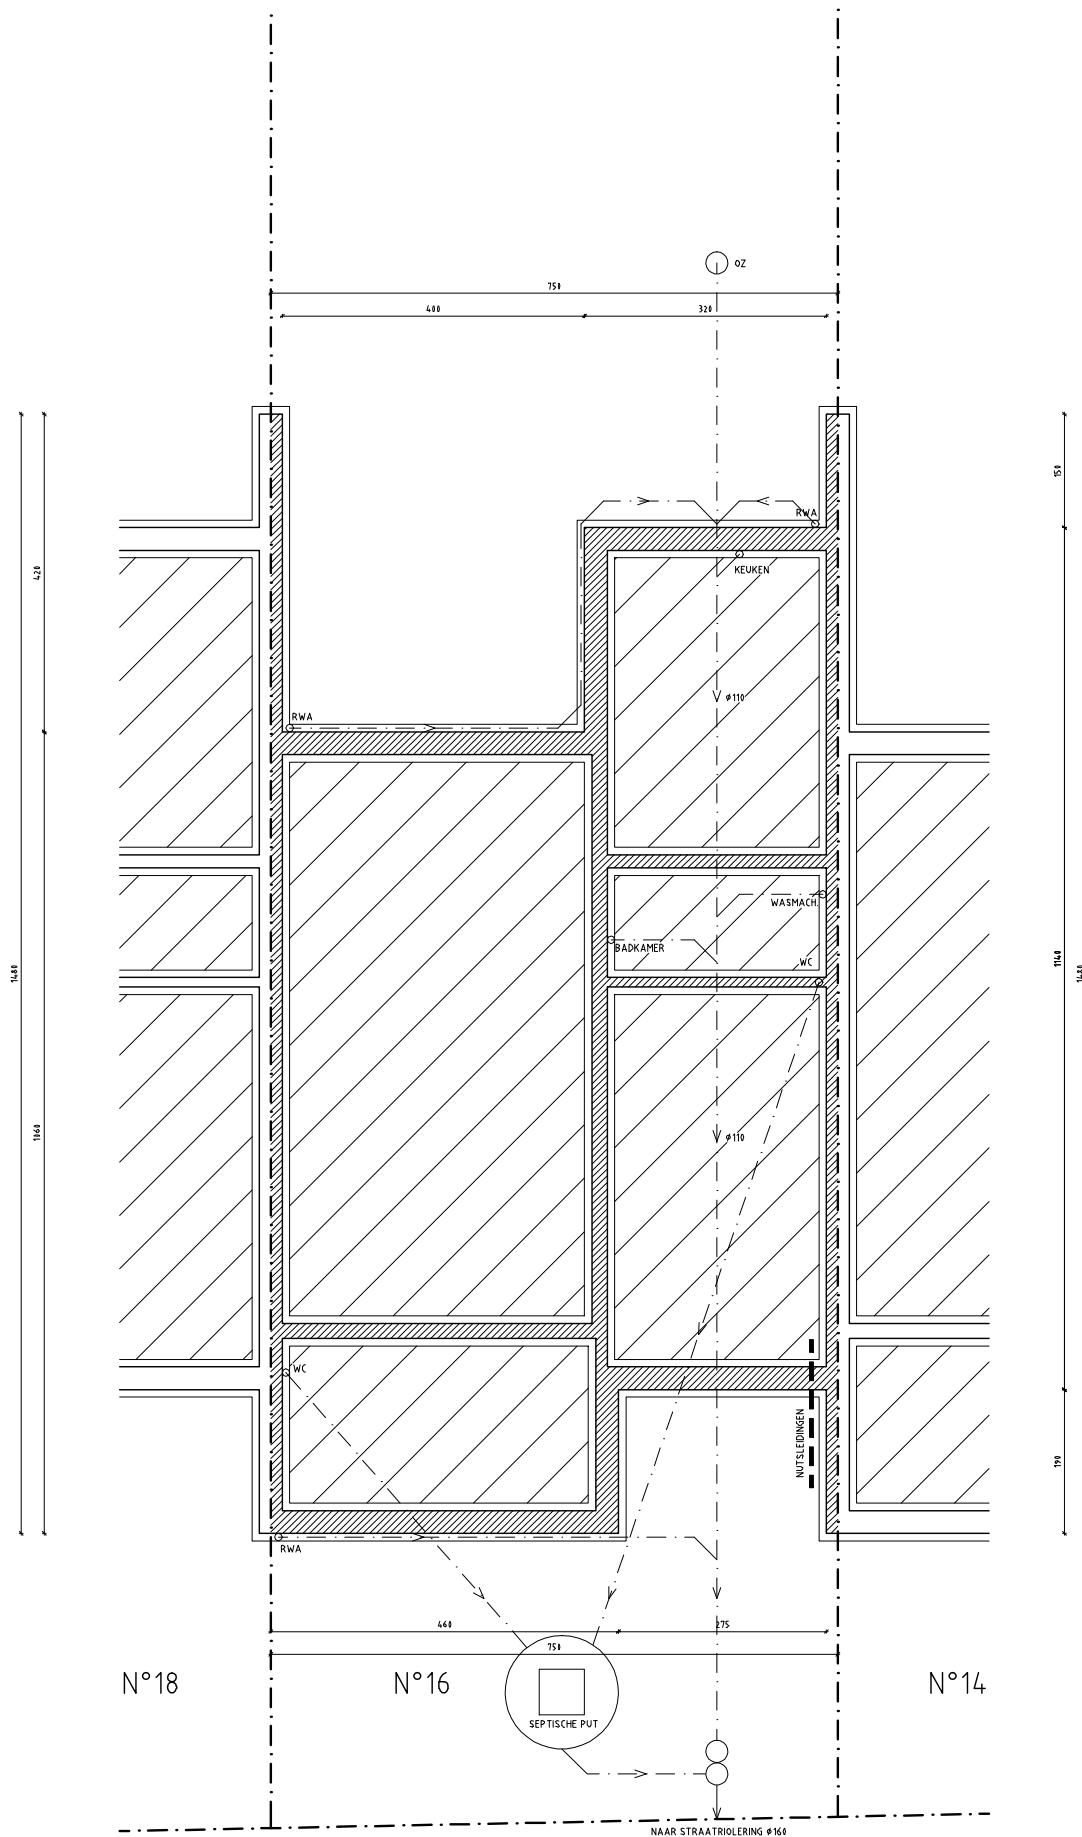

PLAN FUNDERING/RIOLERING
 NIEUWE TOESTAND - BLIJFT ONGEWIJZIGD
 SCHAAL 1/100

