


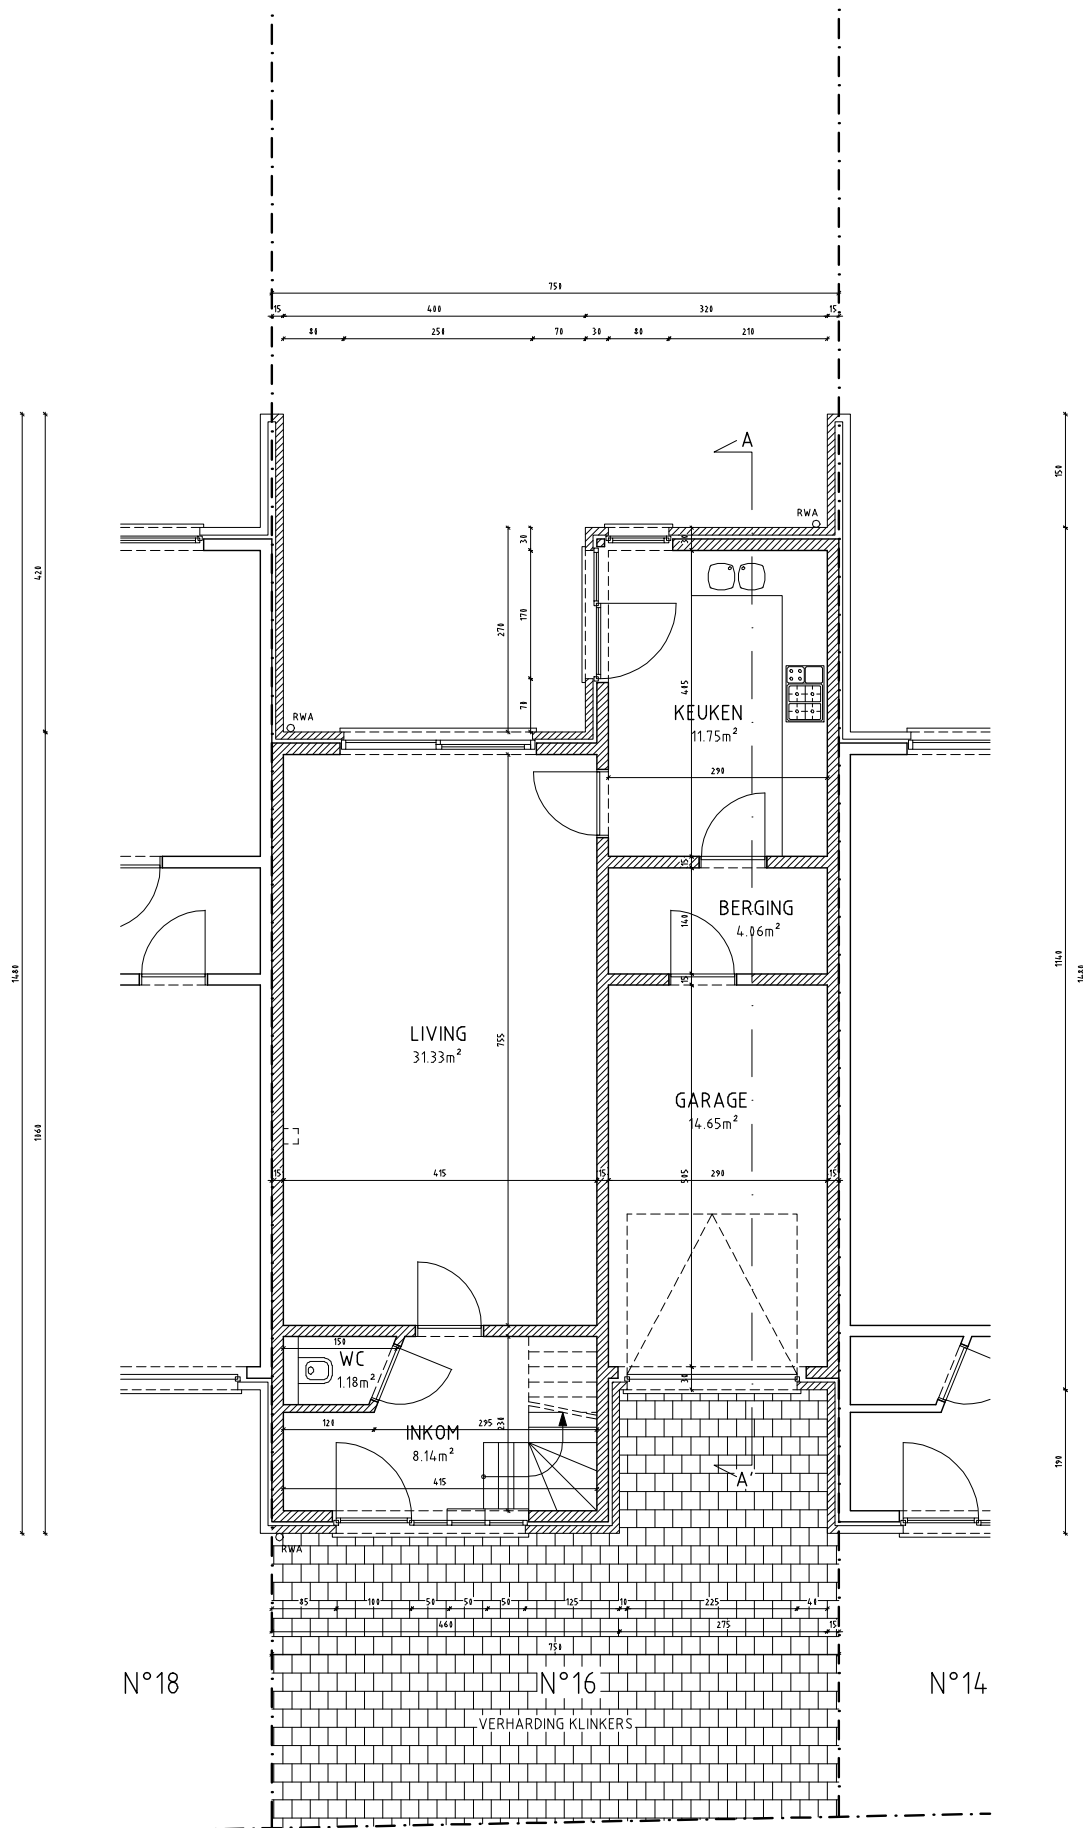

PLAN GELIJKVLOERS
BESTAANDE TOESTAND - BLIJFT ONGEWIJZIGD
SCHAAL 1/100

