


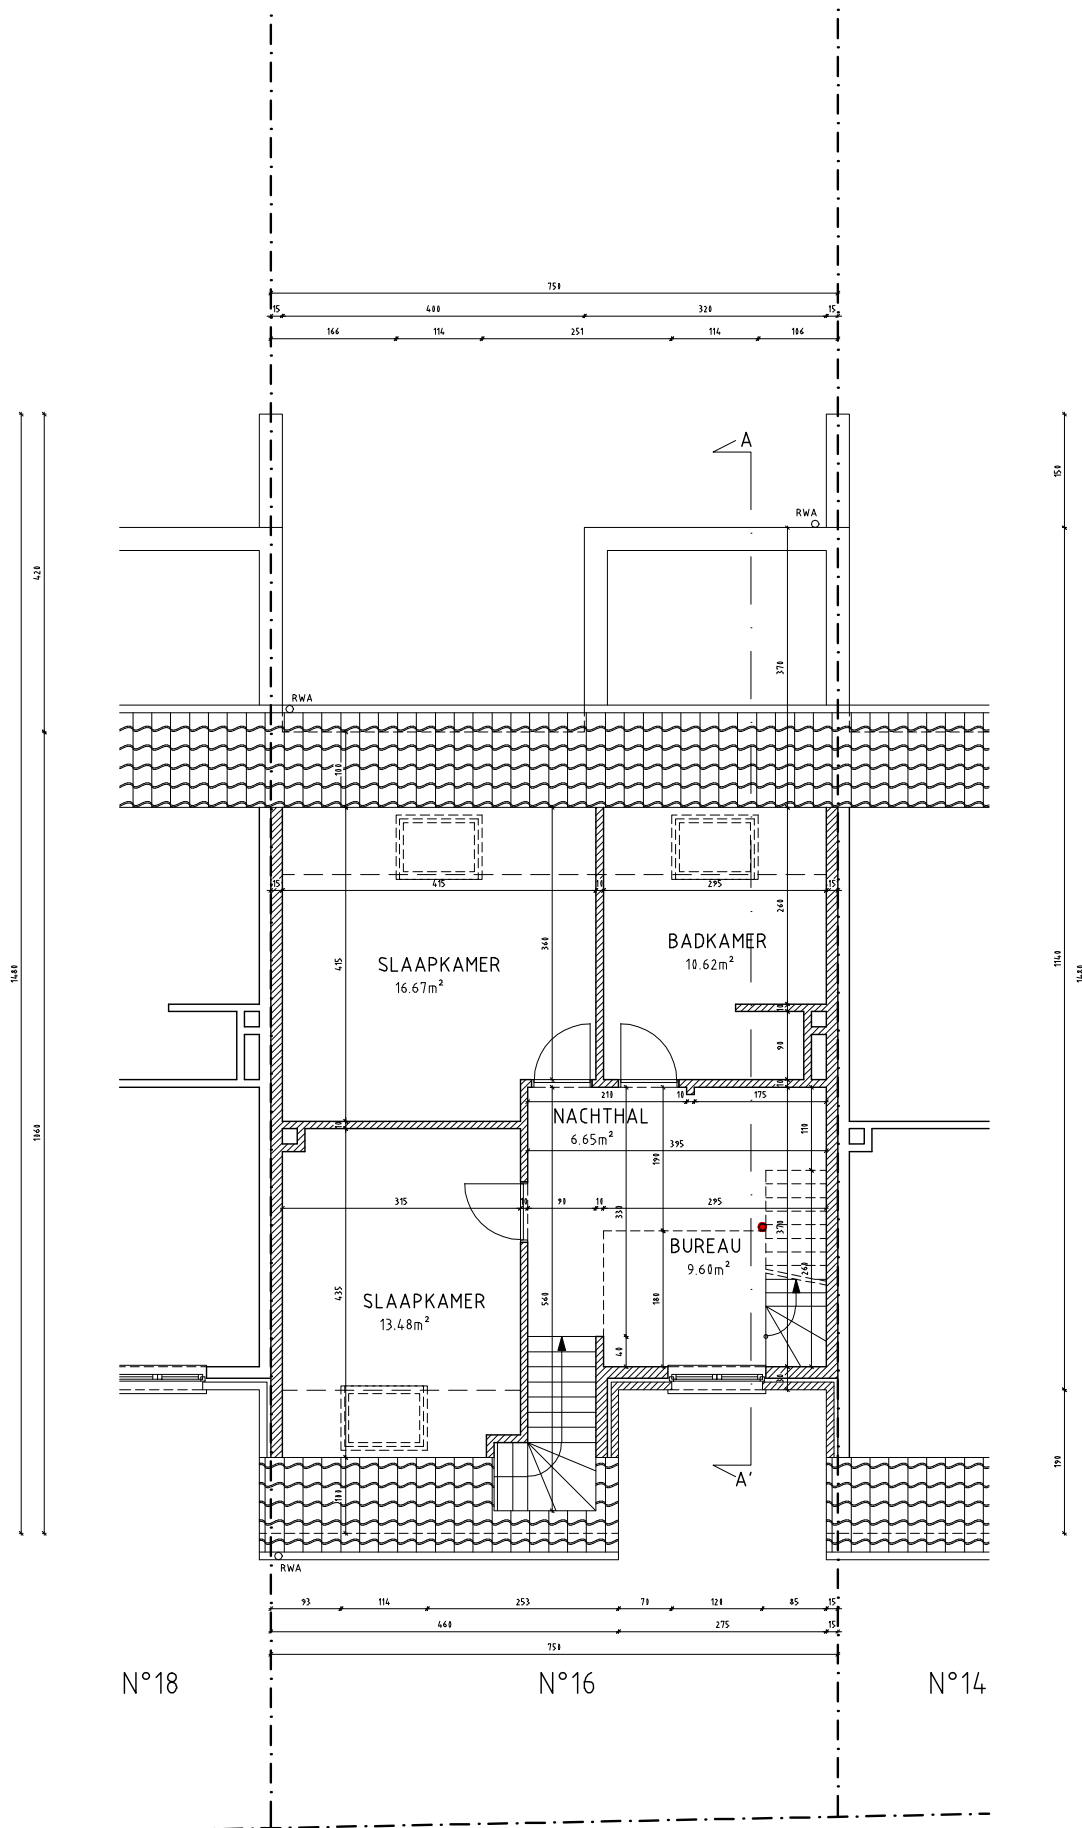

PLAN ZOLDER
NIEUWE TOESTAND
SCHAAL 1/100

