


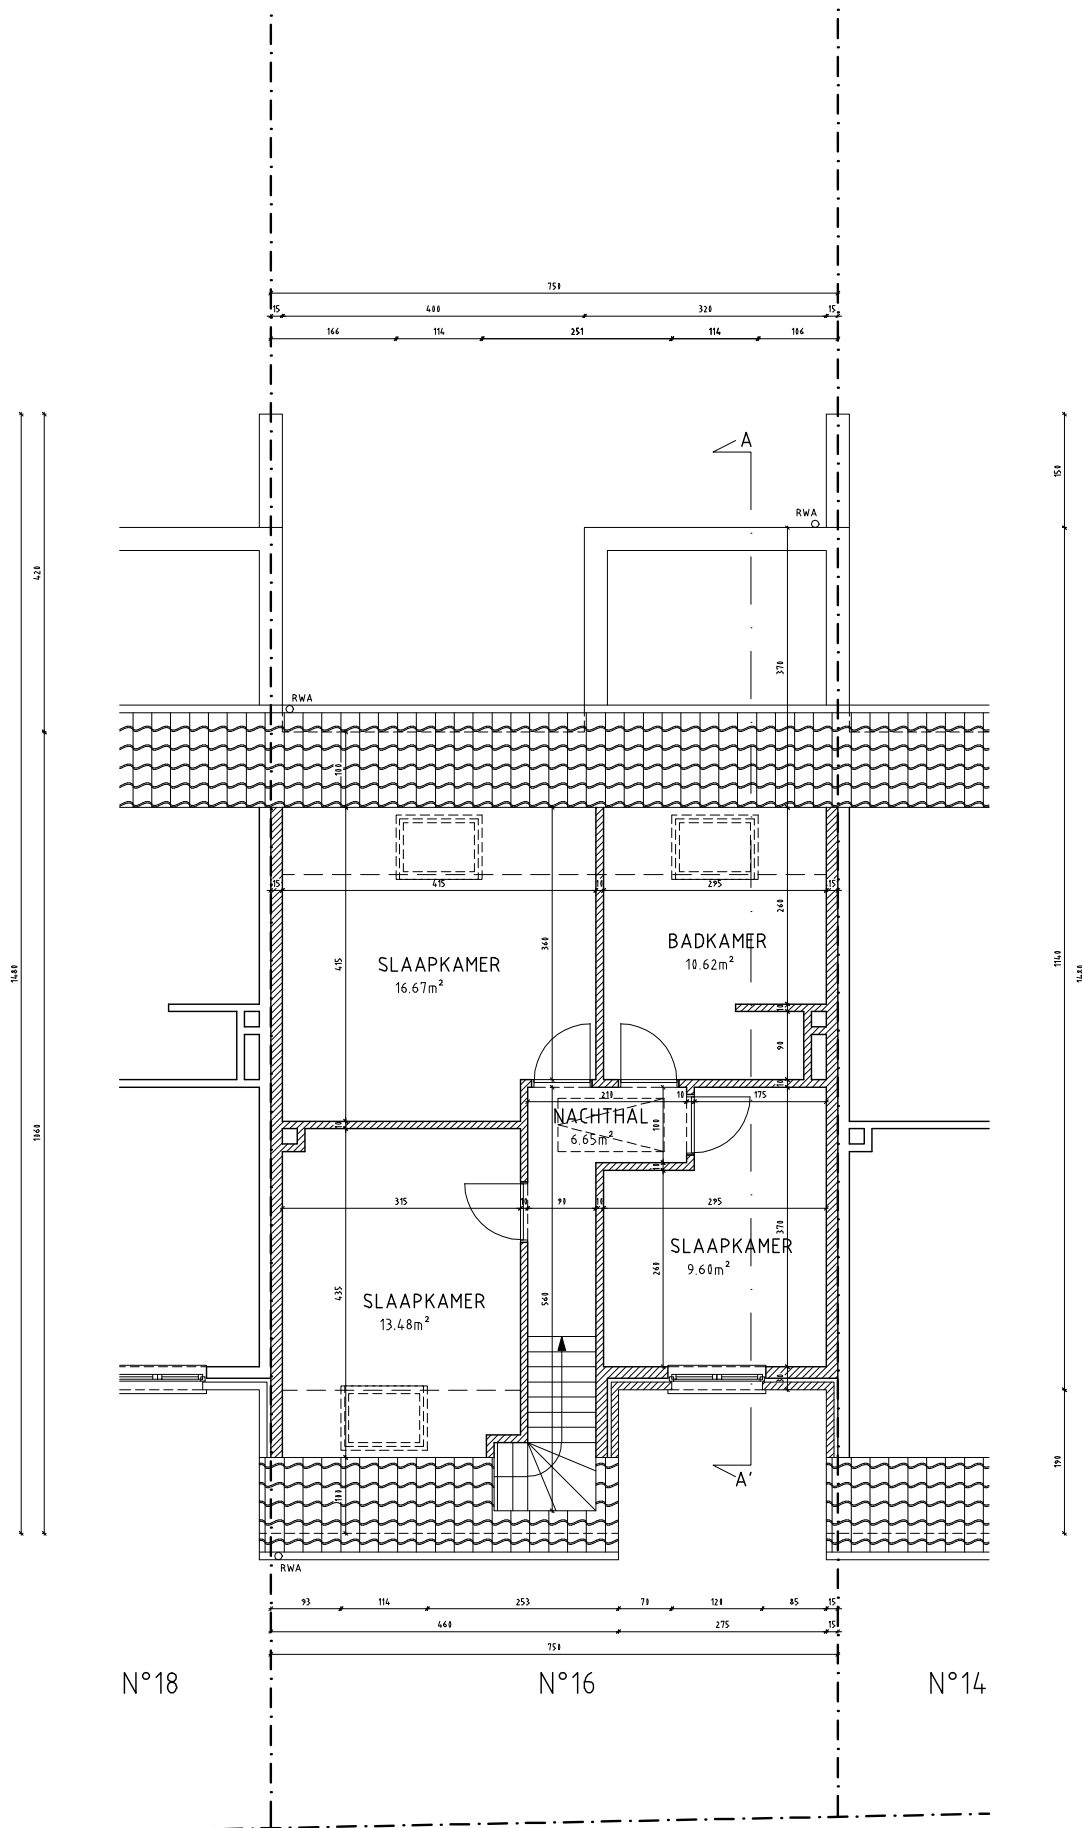

PLAN VERDIEPING 01
BESTAANDE TOESTAND
SCHAAL 1/100

