


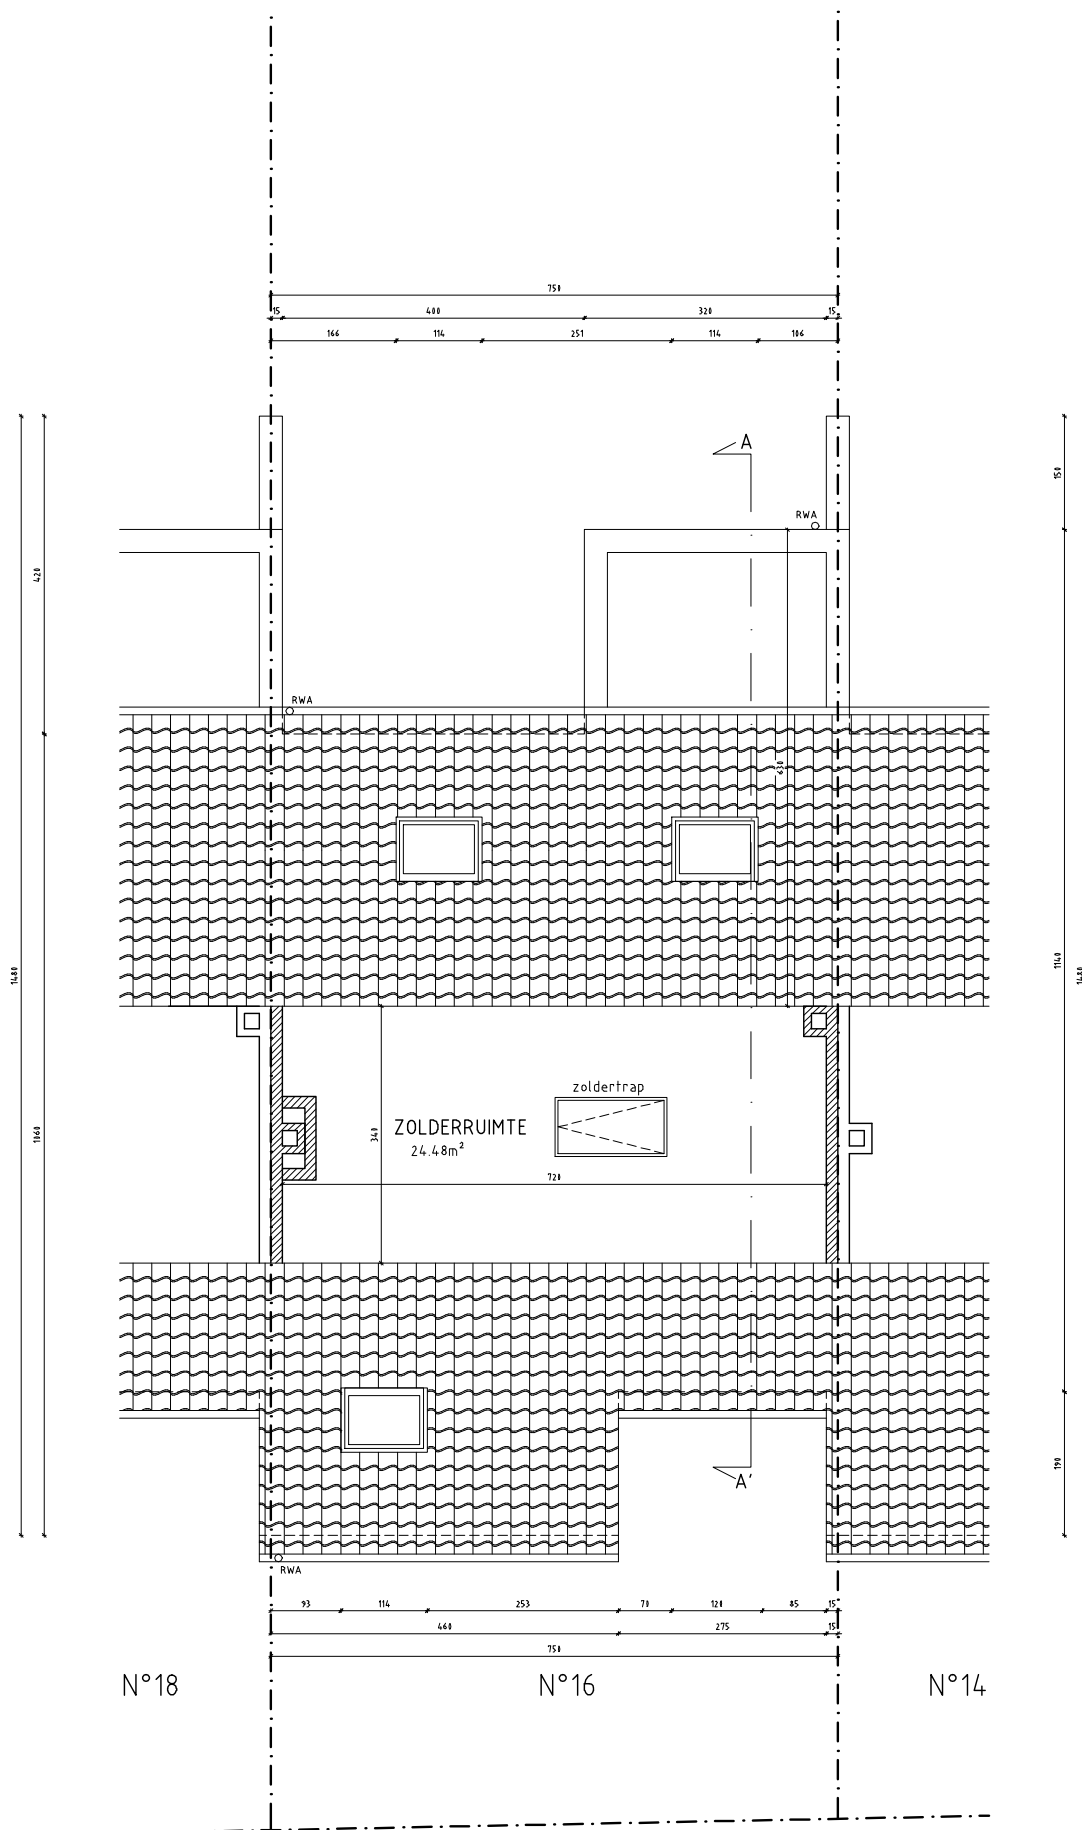

PLAN ZOLDER
BESTAANDE TOESTAND
SCHAAL 1/100

