


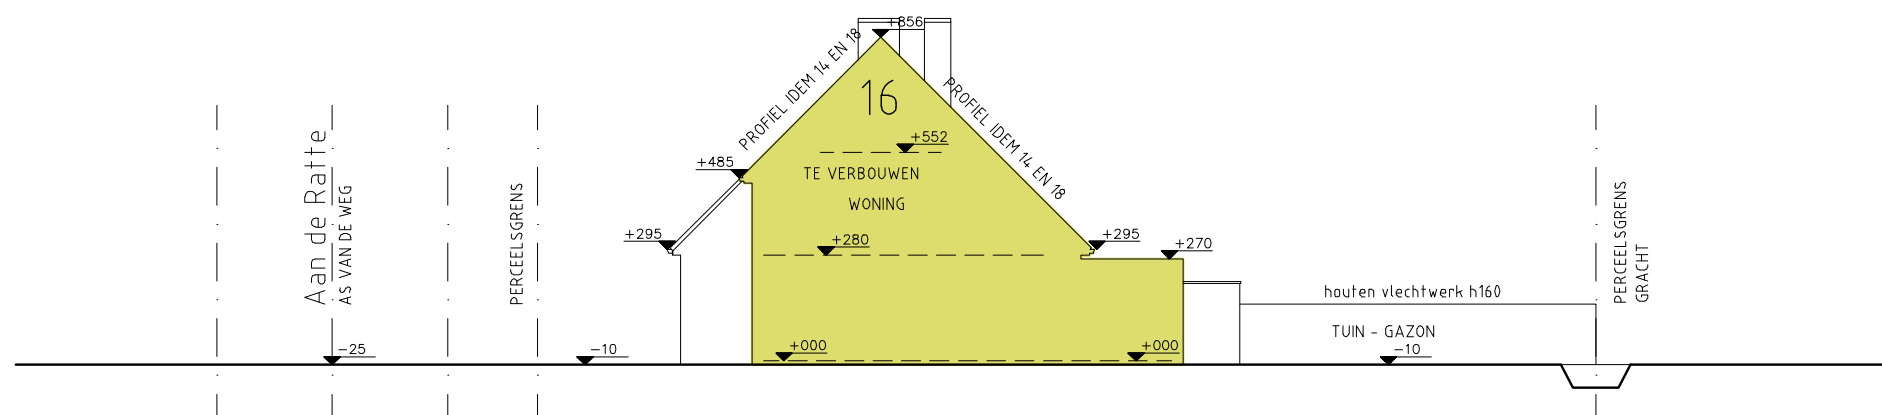

TERREINPROFIEL
BESTAANDE TOESTAND
SCHAAL 1/200

