


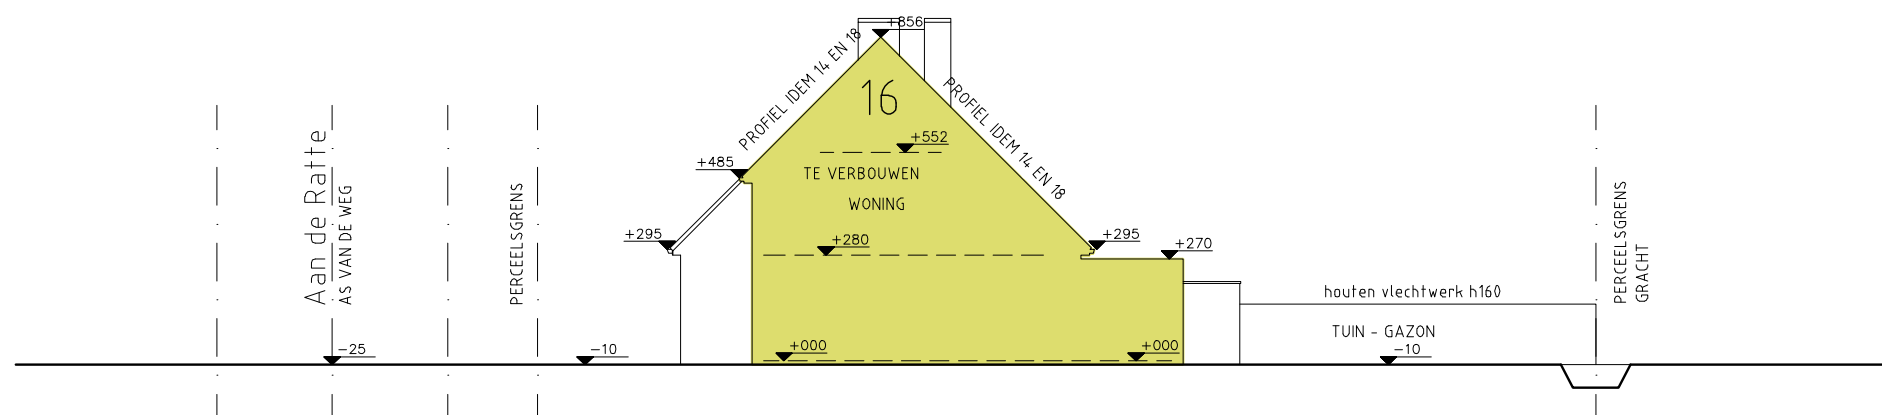

TERREINPROFIEL
NIEUWE TOESTAND
SCHAAL 1/200

