


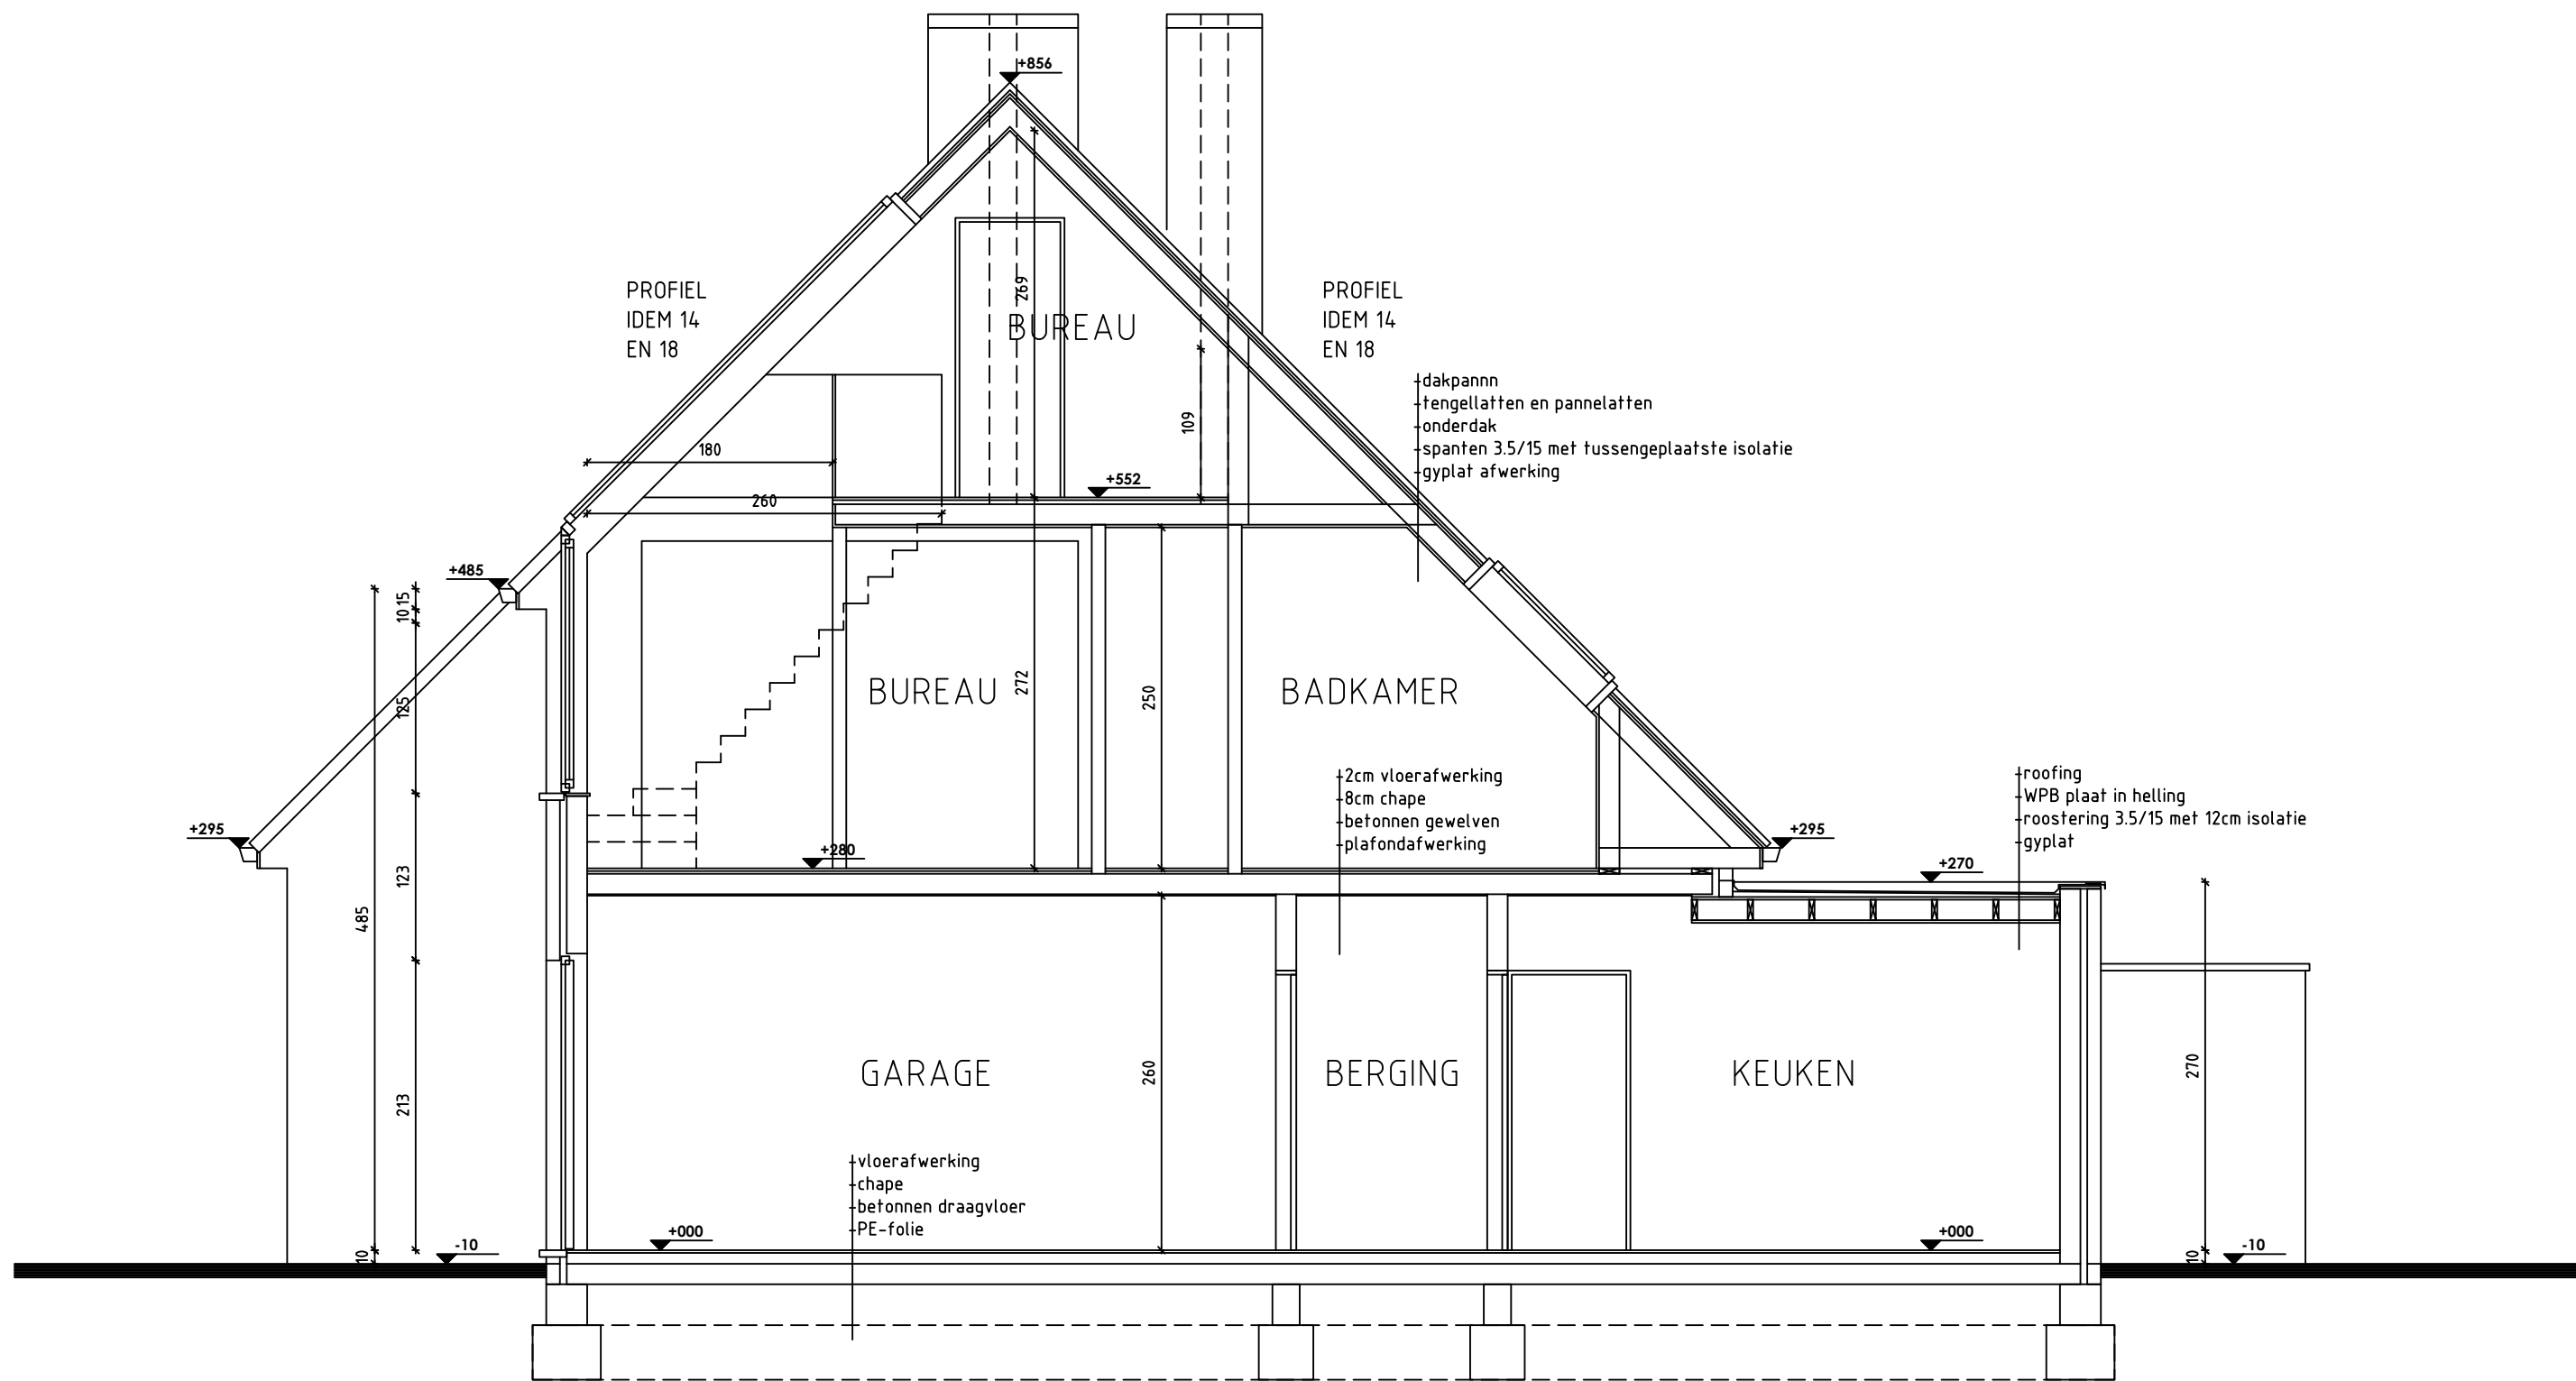

DOORSNEDE AA'
NIEUWE TOESTAND
SCHAAL 1/100

