


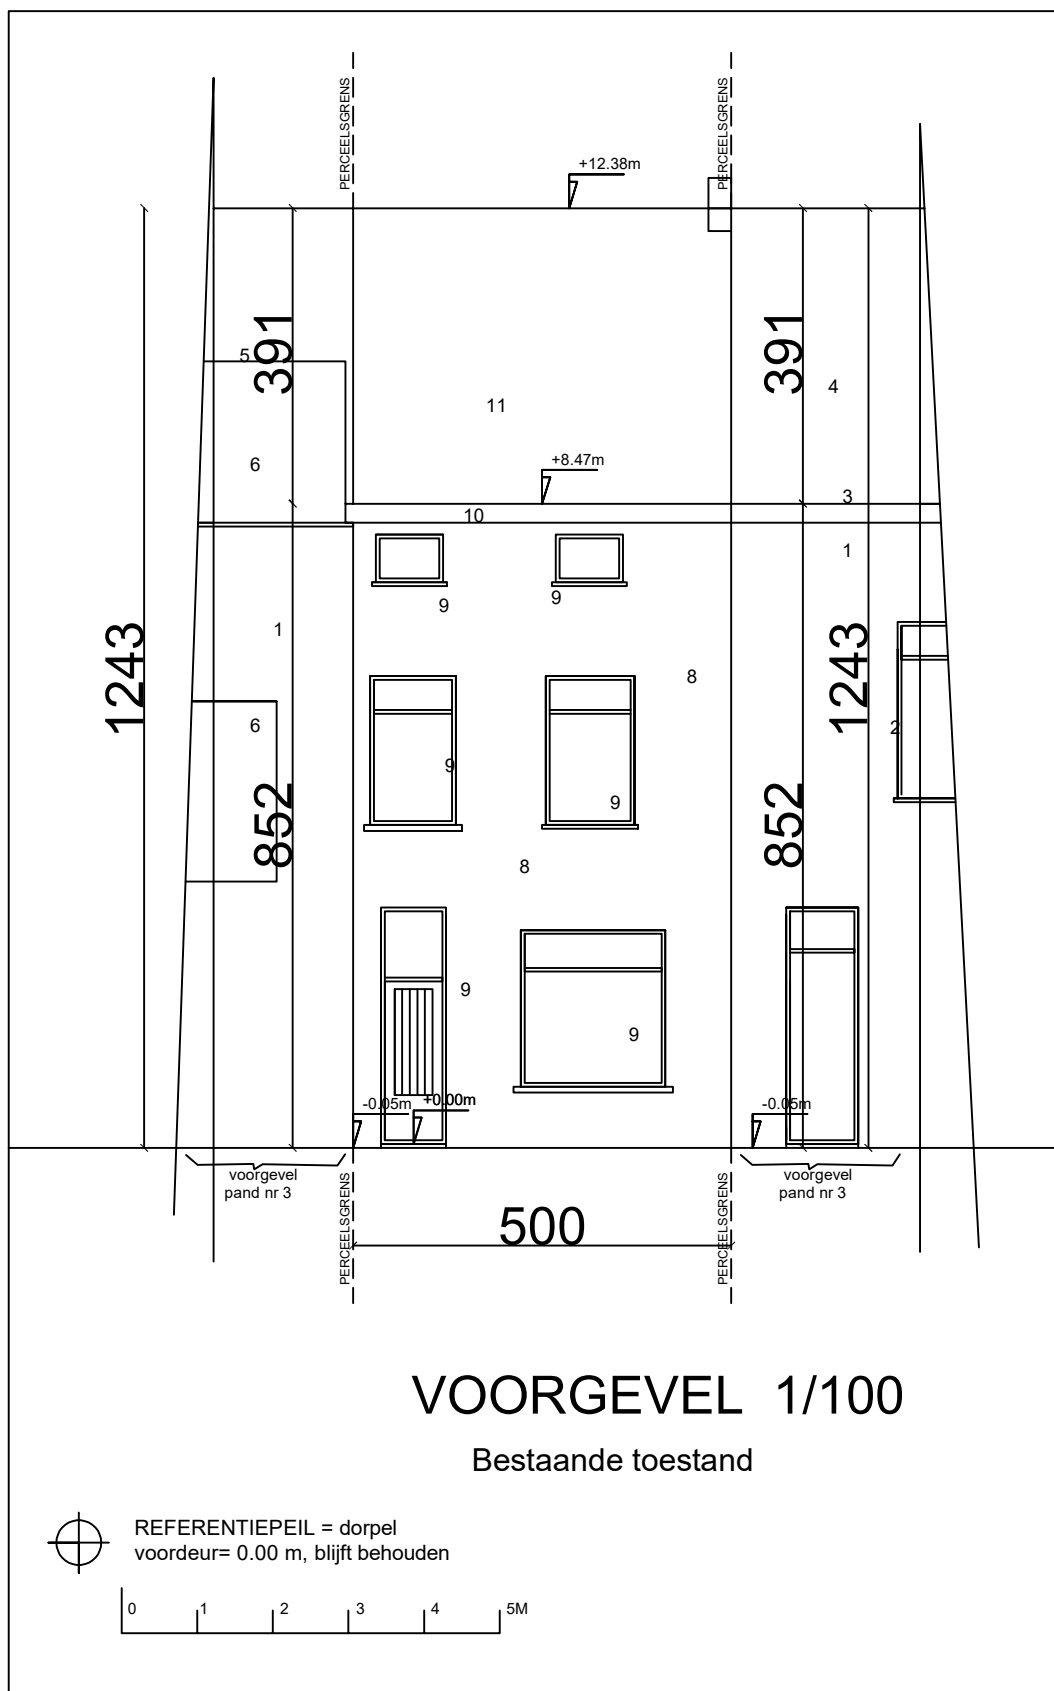

VOORGEVEL 1/100

Bestaande toestand