


De naast het dakterras gelegen groenzones mogen niet toegankelijk zijn en moeten zodanig worden ingericht dat deze groenzones betreden onmogelijk is. Dit kan bijvoorbeeld worden gerealiseerd door het plaatsen van een balustrade tussen het dakterras en de groenzone, of door het strategisch plaatsen van grote bloembakken die de toegang verhinderen.

ZIE BIJZONDERE
VOORWAARDE(N)

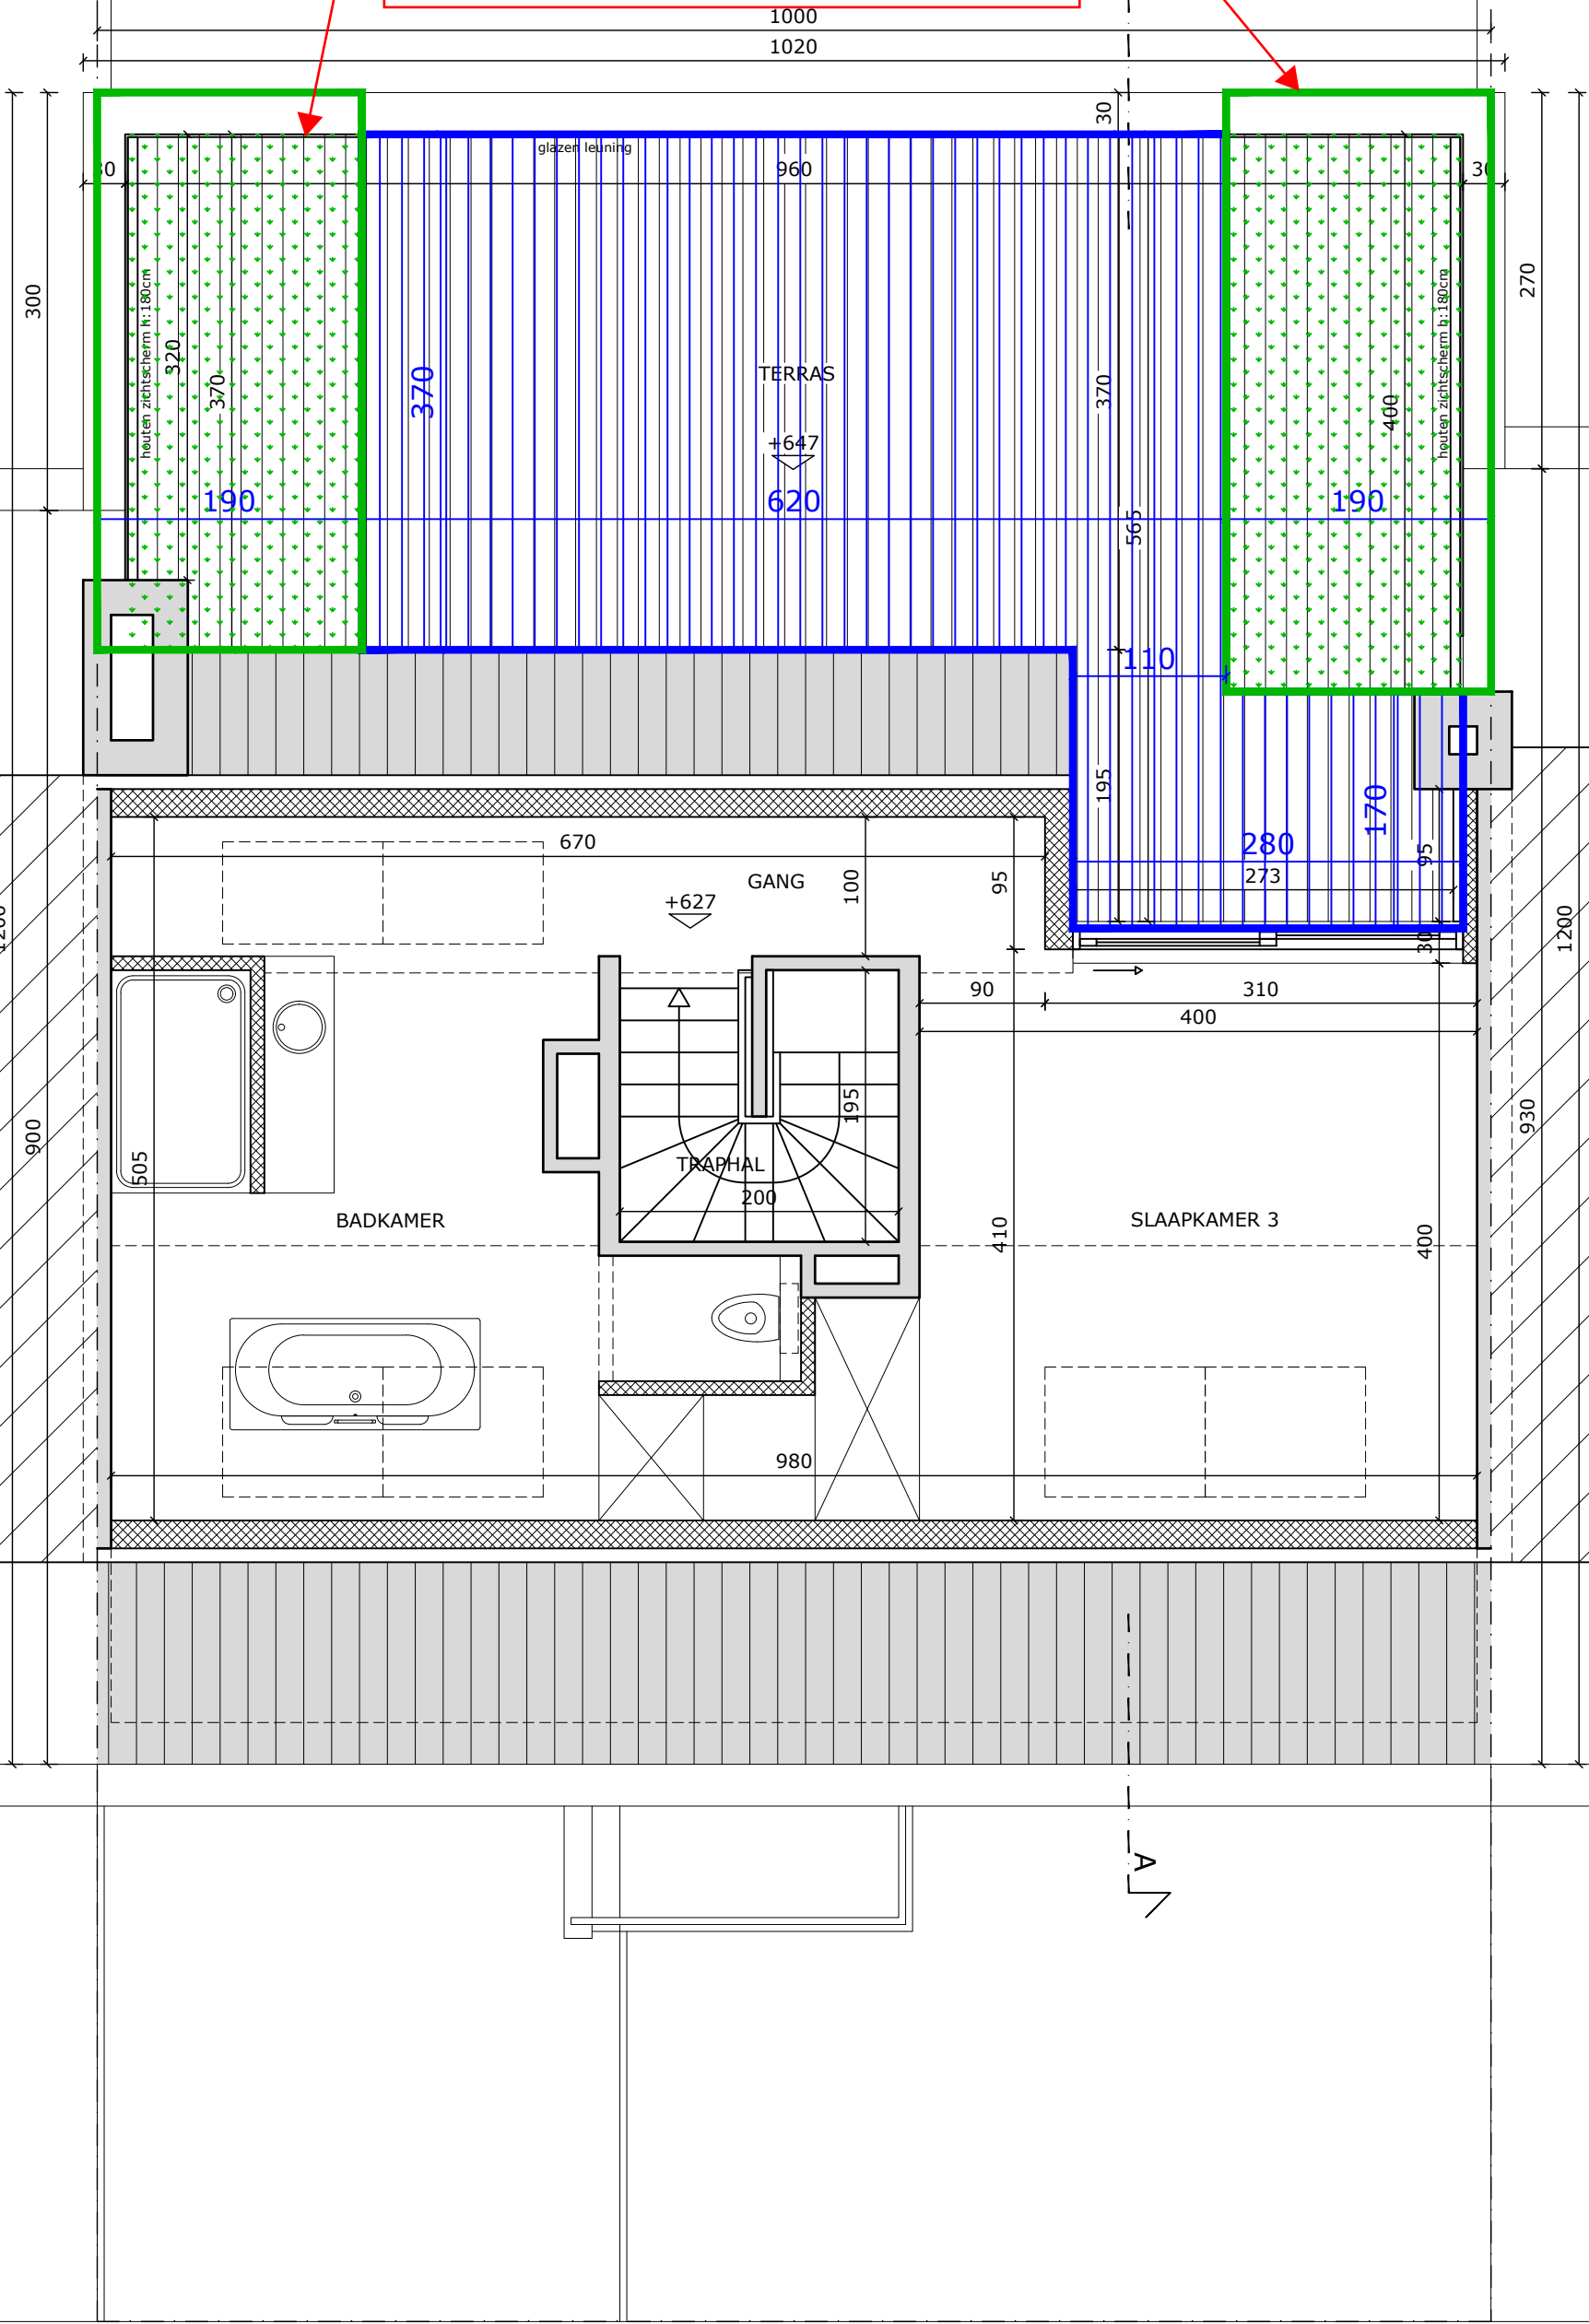

TWEDE VERDIEPING



AFMETINGEN OP PLAN IN CENTIMETER
SCHAAL 1/50

